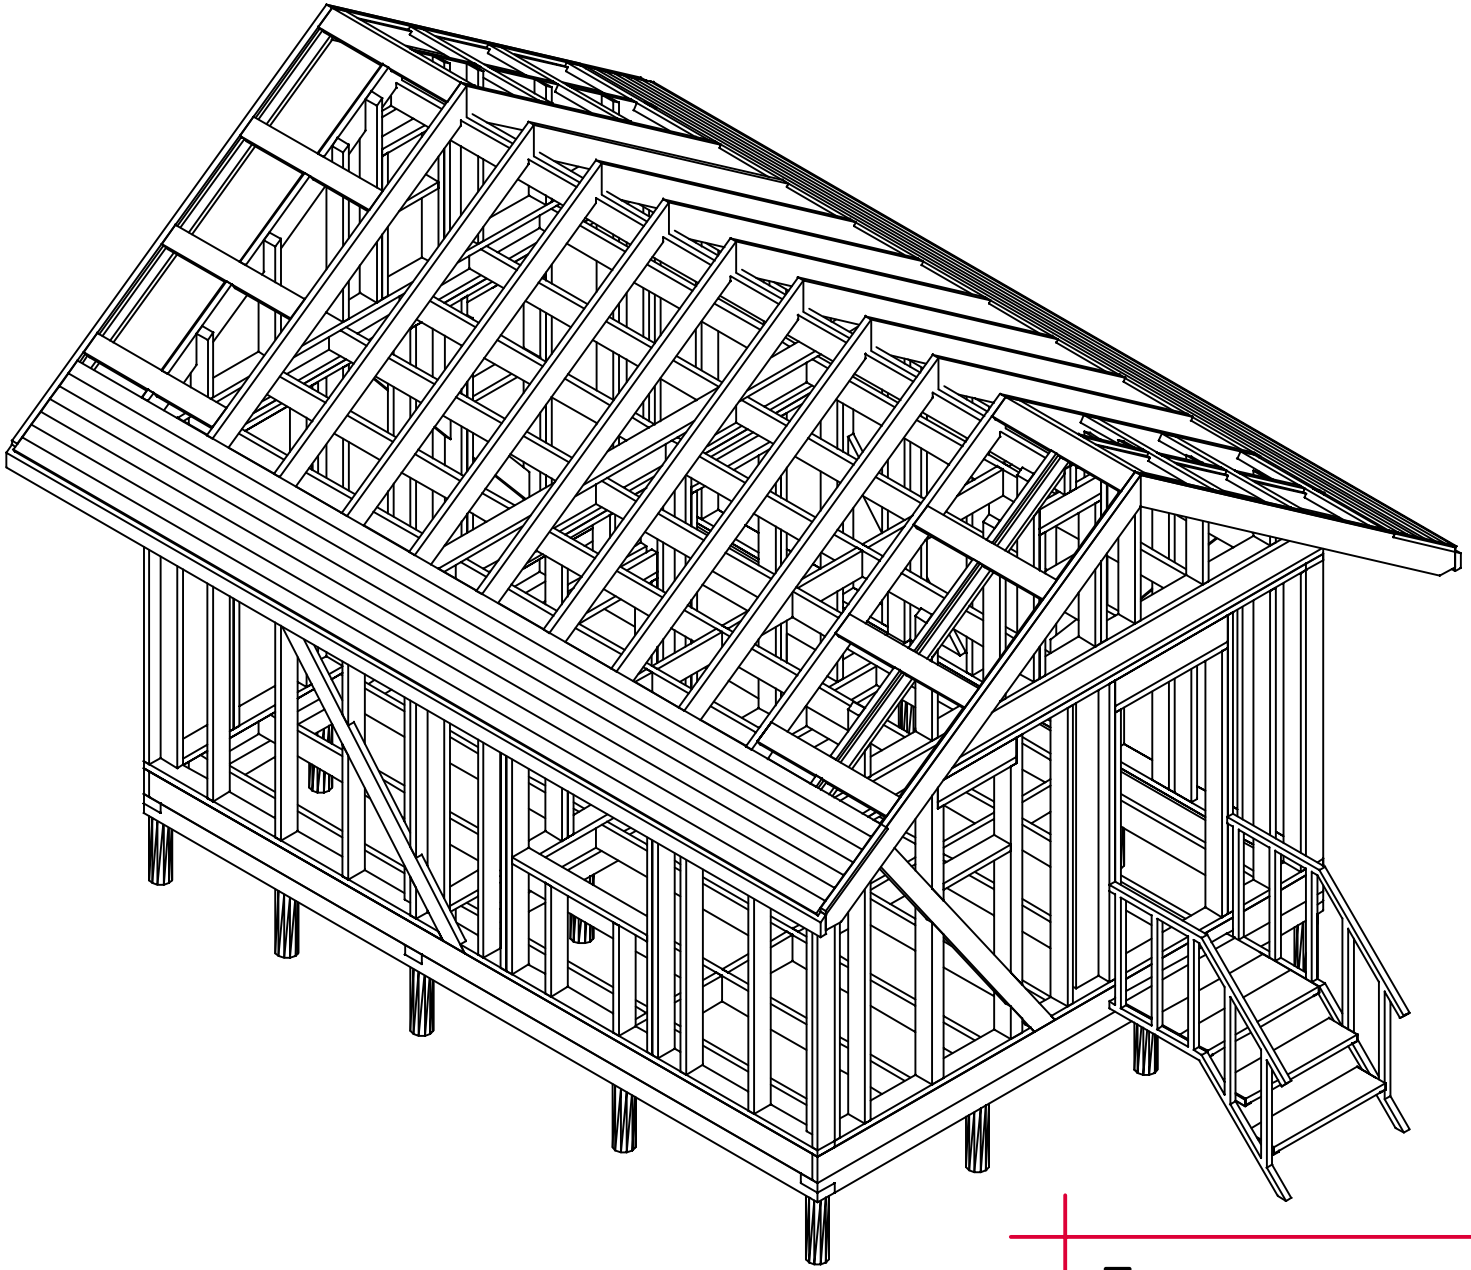

Проект каркасной бани
КБ-21 "Болдино"

www.bani24.ru

Согласовано

Ив. подл. | Подпись и дата | Возм. инв

Ведомость чертежей основного комплекта АС-Р		
Лист	Наименование	Примечание
АС-1	Общие данные	
АС-2	План дома	
АС-3	Маркировочный план дома	
АС-4	Разрез дома	
АС-5	Фасады дома.	
АС-6	Раскладка стен дома.	
АС-7	План фундаментных свай.	
АС-8	Нижняя обвязка	
АС-9	Нижнее перекрытие	
АС-10	Стена.1 Рама стены	
АС-11	Стена.2 Рама стены	
АС-12	Стена.3 Рама стены	
АС-13	Стена.4 Рама стены	
АС-14	Стена.5 Рама стены	
АС-15	Верхняя обвязка	
АС-16	Верхнее перекрытие	
АС-17	Лежни стропил/Коньковая балка	
АС-18	Схема стропильной системы/Фронтон	
АС-19	Стропила/Схема крыши.	
АС-20	Обшив стен ISOPLAAT/Настил пола ОСБ	

Согласовано

Возм. инв

Подпись и дата

Ив. подл.

1. Общие данные

Проект бани каркасной бани КБ-21 "Болдино"

Основные материалы для постройки каркаса.
Доска 50х150х6000-50шт. 2.25м3
50х200х6000-60шт 3.5м3
Брус 150х150х6000-5шт 0.7м3
Доска для подшивки фронтонов 25х100х6000-50шт 0.75м3
Доска 25х100х6000 для контр обрешетки- 50шт. 0.75м3
ОСБ 22-25мм для настила пола-10л
Плиты Isoplaat 1200х2700 для внешней обшивки -25шт
Объем закладываемого утеплителя-18м3 (внешний периметр дома 15м3+3м3 перегородки)

Площадь кровли-50.м2
Площадь фасадов -75.м2
Площадь пола-21.м2
Площадь внутренних стен дома-65.м2
Площадь перегородок- 25.м2
Площадь потолков-21м2

Внимание!

*Перед началом строительства необходимо проконсультироваться с местным архитектором или строительным экспертом, членом СРО, для привязки объекта к местности, и получения консультации что материалы и строительные решения, в конструкции здания, соответствуют строительным нормам и рекомендациям по возведению хозяйственных и жилых строений для вашего района проживания.

Лист	№док	Подпись	Дата	Каркасная Баня КБ-21 "Болдино"			
				Ведомость комплекта. Общие данные.	Стадия	Лист	Листов
					АС	01	20
				-/-	www.bani24.ru		

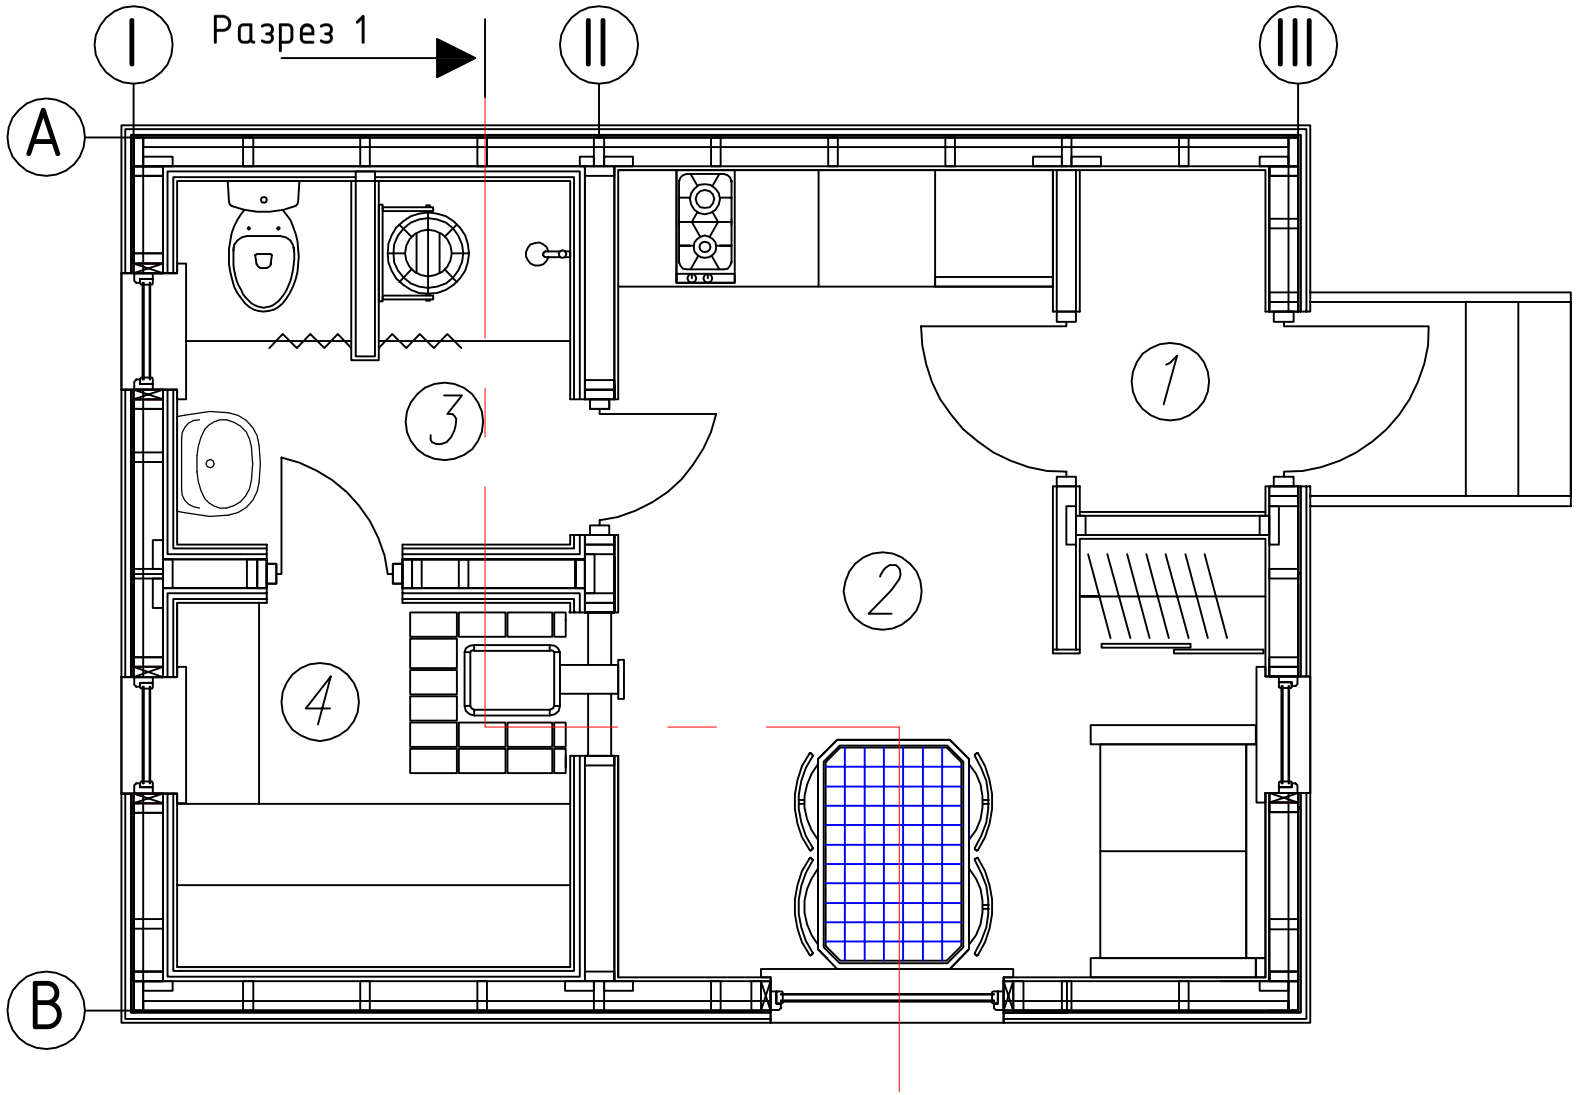

Экспликация помещений.		
Ном.	Наименование	Площадь
1	Тамбур	1,7
2	Комната отдыха /Кухня	11,8
3	Душевая/Сан.узел	3,75
4	Парилка	3,75
	итого :	21,0

Изм.	Кол. уч	Лист	№док	Подпись	Дата	Каркасная Баня КБ-21 "Болдино"			
Директор						План дома	Стадия	Лист	Листов
							АС	02	20
Исполнитель						-/-	www.bani24.ru		

Согласовано

Возм. инв

Подпись и дата

Ив. подл.

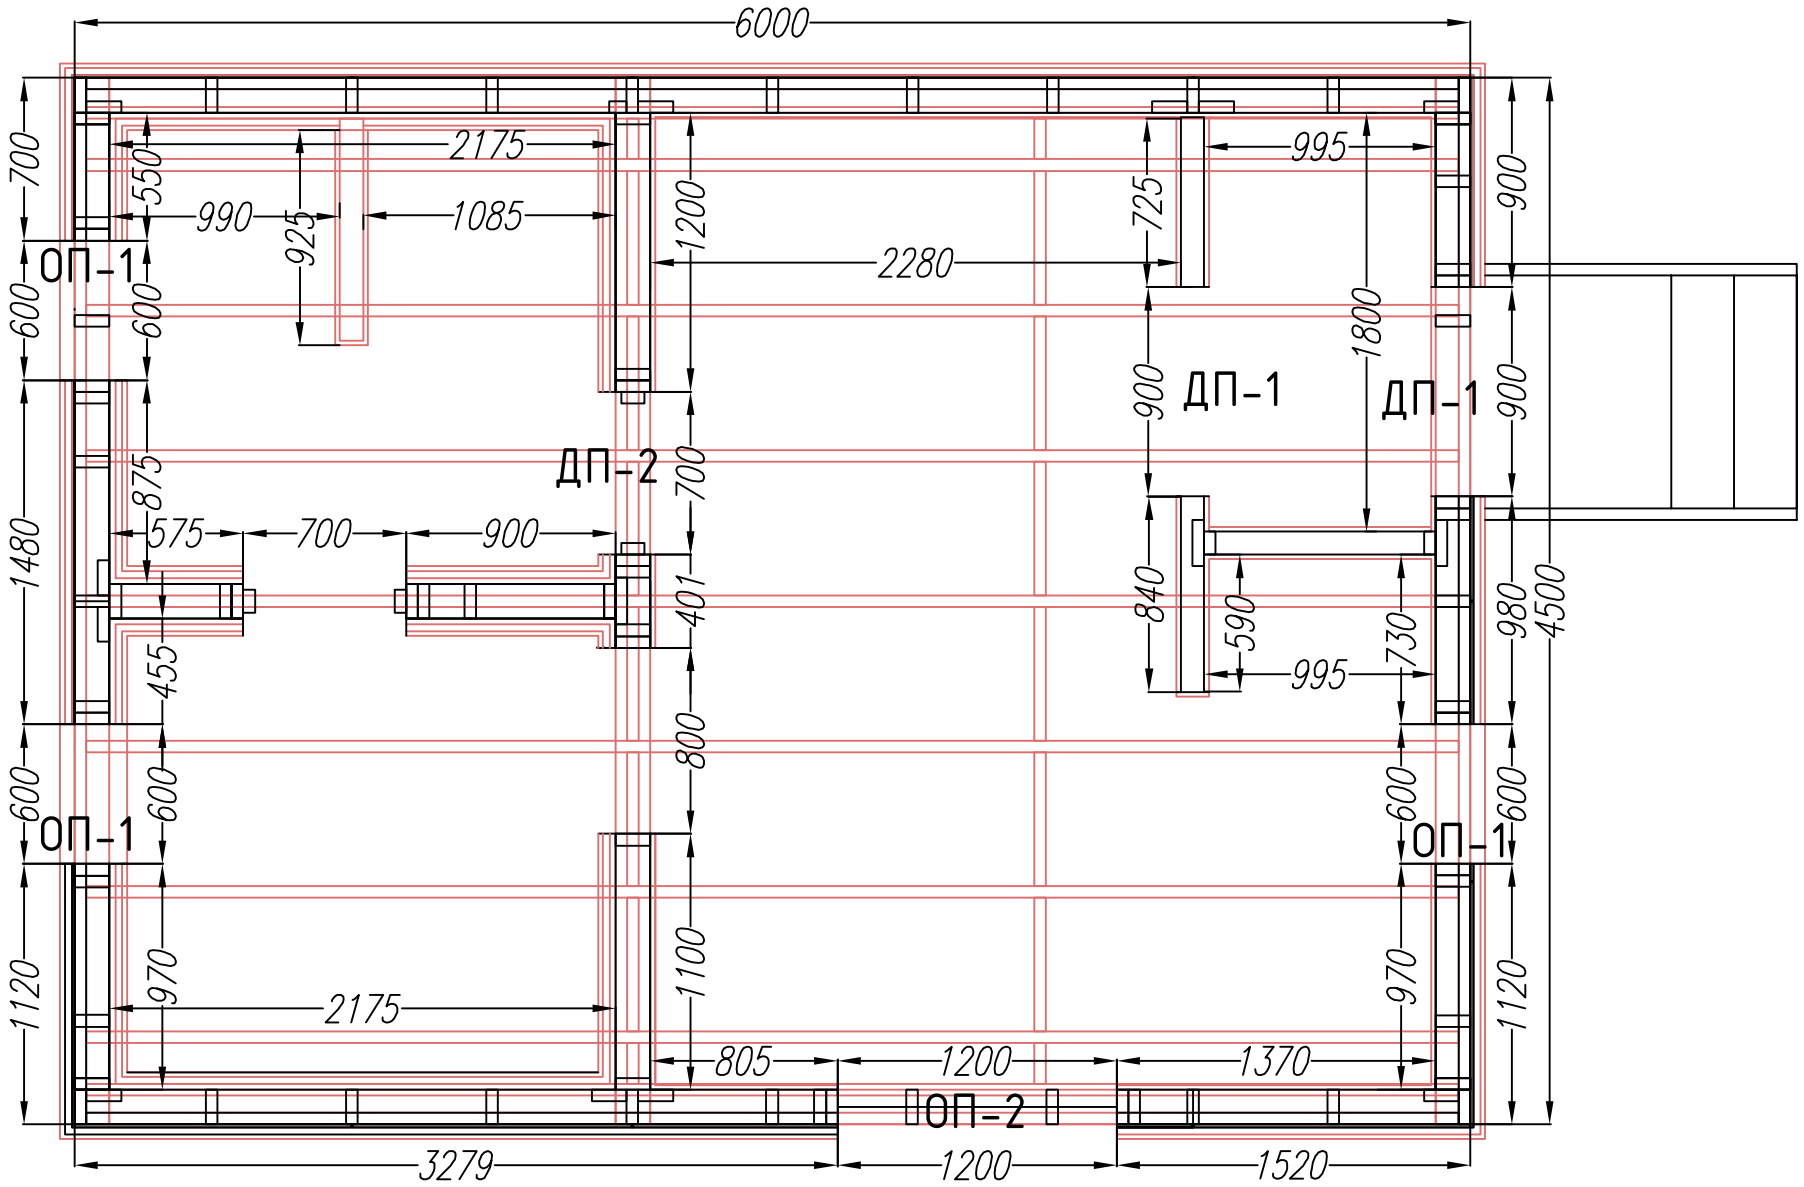

Размеры оконных и дверных проемов ВхШ		
Ном.	Наименование	Размер
1	Дверной проем ДП-1	2100x900
2	Дверной проем ДП-2	2100x700
4	Оконный проем ОП-1	600x600
5	Оконный проем ОП-2	1220x1200

**Размеры даны от каркаса!

Изм.	Кол. уч	Лист	№док	Подпись	Дата	Каркасная Баня КБ-21 "Болдино"			
Директор						Маркировочный план план дома	Стадия	Лист	Листов
							АС	03	20
Исполнитель						-/-	www.bani24.ru		

Согласовано

Возм. инв

Подпись и дата

Ив. подл.

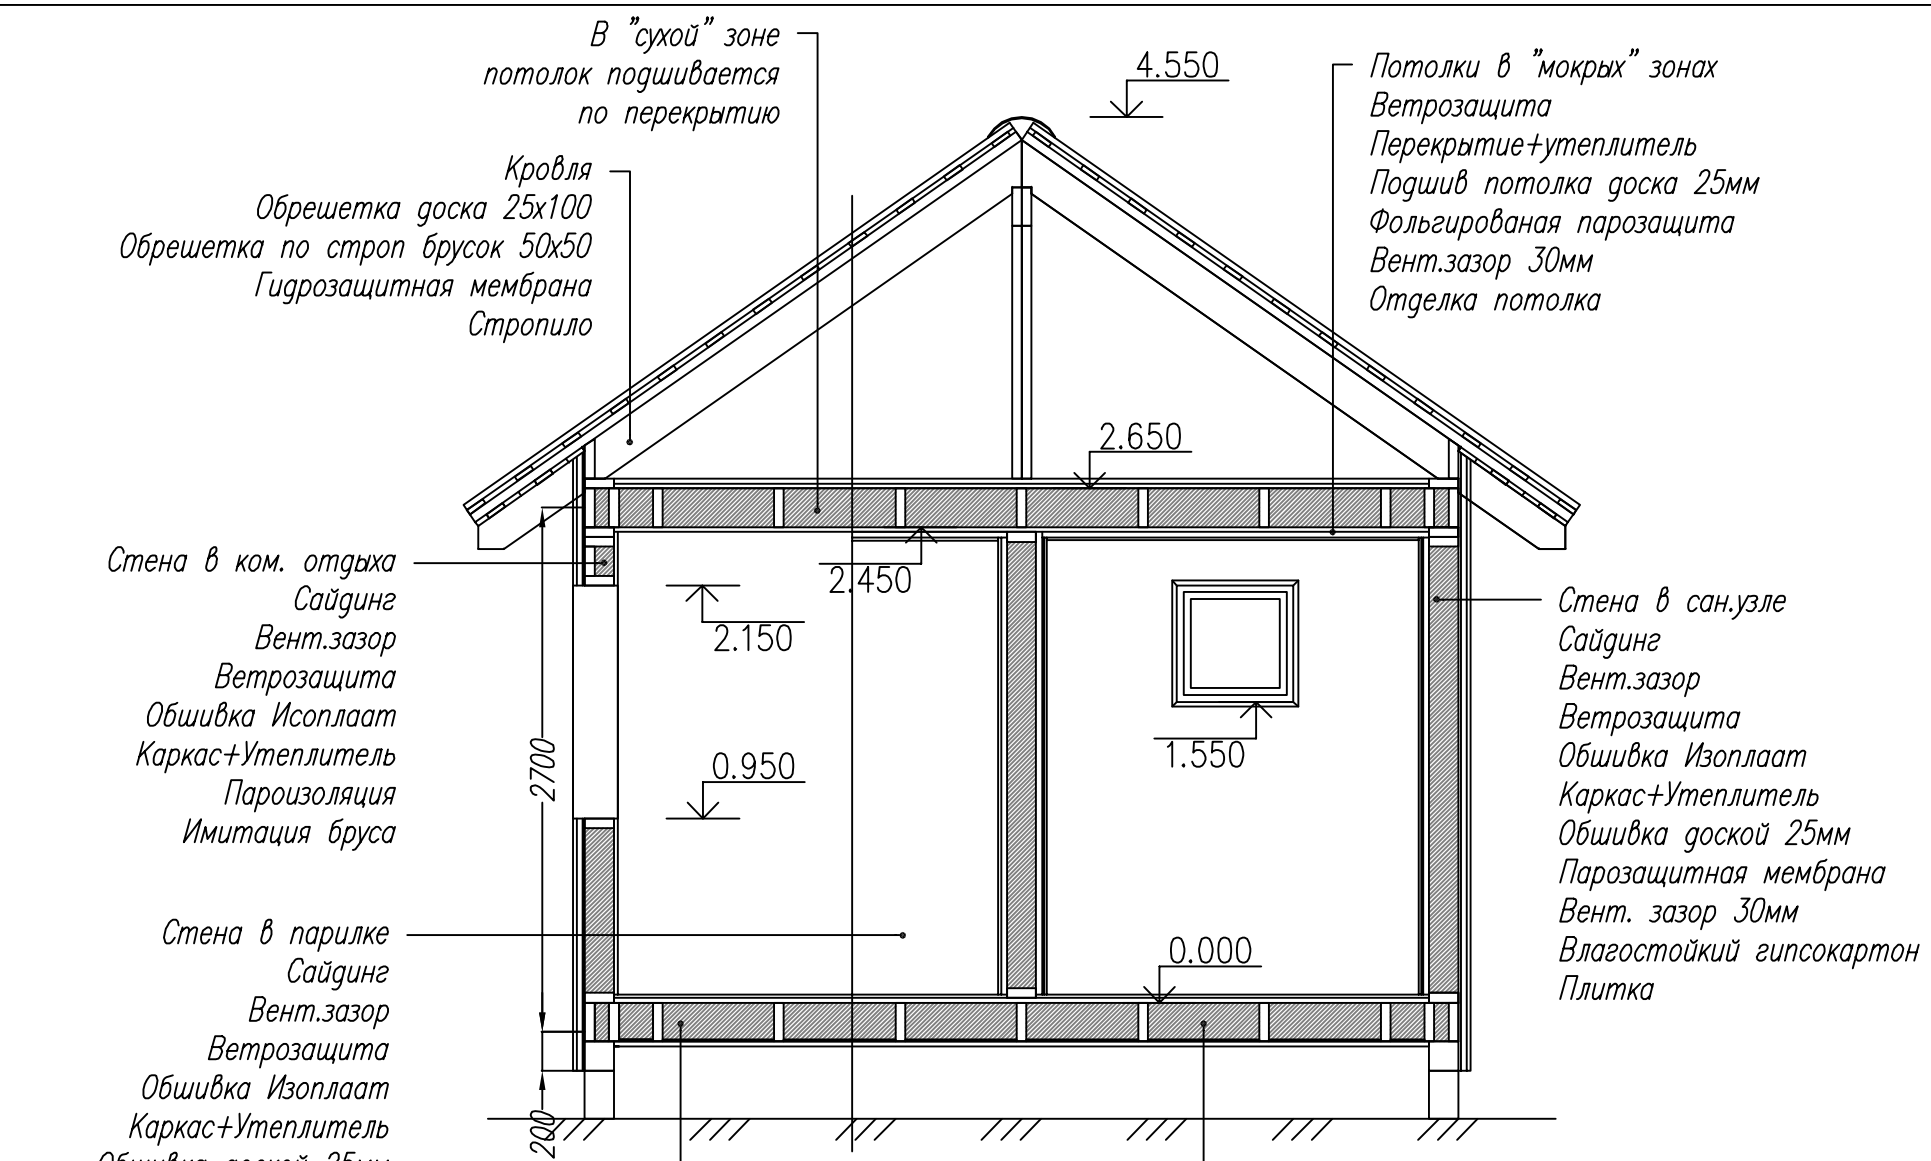

В "сухой" зоне
потолок подшивается
по перекрытию

Кровля
Обрешетка доска 25х100
Обрешетка по строп брусок 50х50
Гидрозащитная мембрана
Стропило

Потолки в "мокрых" зонах
Ветрозащита
Перекрытие+утеплитель
Подшив потолка доска 25мм
Фольгированая парозащита
Вент.зазор 30мм
Отделка потолка

Стена в ком. отдыха
Сайдинг
Вент.зазор
Ветрозащита
Обшивка Исоплаат
Каркас+Утеплитель
Пароизоляция
Имитация бруса

Стена в парилке
Сайдинг
Вент.зазор
Ветрозащита
Обшивка Изоплаат
Каркас+Утеплитель
Обшивка доской 25мм
Фольгированая пароизоляция
Вент.зазор 30мм
Внутр. обшивка вагонкой

Стена в сан.узле
Сайдинг
Вент.зазор
Ветрозащита
Обшивка Изоплаат
Каркас+Утеплитель
Обшивка доской 25мм
Парозащитная мембрана
Вент. зазор 30мм
Влагостойкий гипсокартон
Плитка

Полы в "сухой" зоне
Ламинат
Настил ОСБ 22–25мм
Лага+утеплитель
Черновой пол, влагостойкая фанера
Опорный брусок

Полы в "мокрых" зонах
Плитка
Армированная стяжка 30см
Гидроизоляция с заход. на стену на 20см
Настил ОСБ 22–25мм
Лага+утеплитель
Черновой пол, влагостойкая фанера
Опорный брусок

**Размеры даны от каркаса!

Согласовано

Возм. инв

Подпись и дата

Ив. подл.

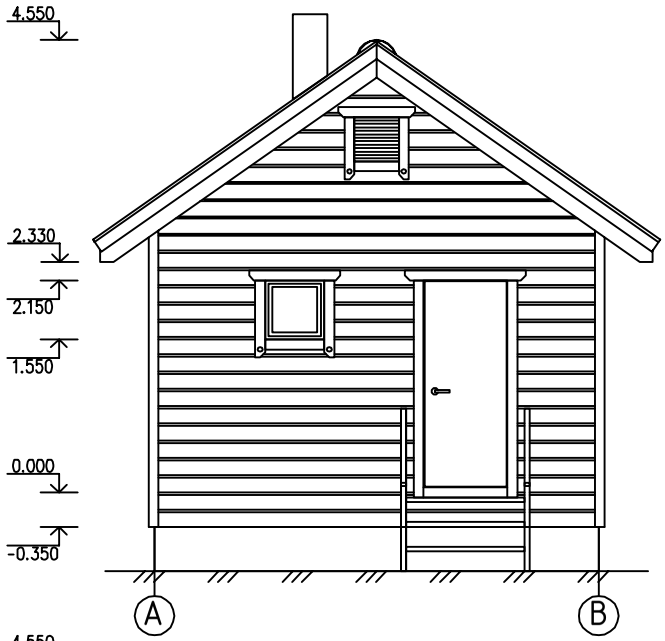

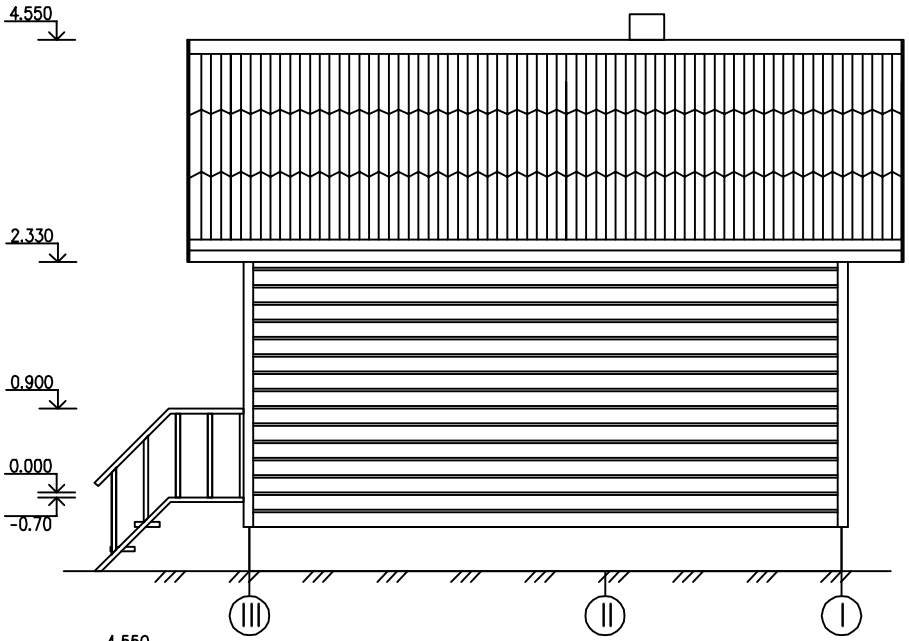

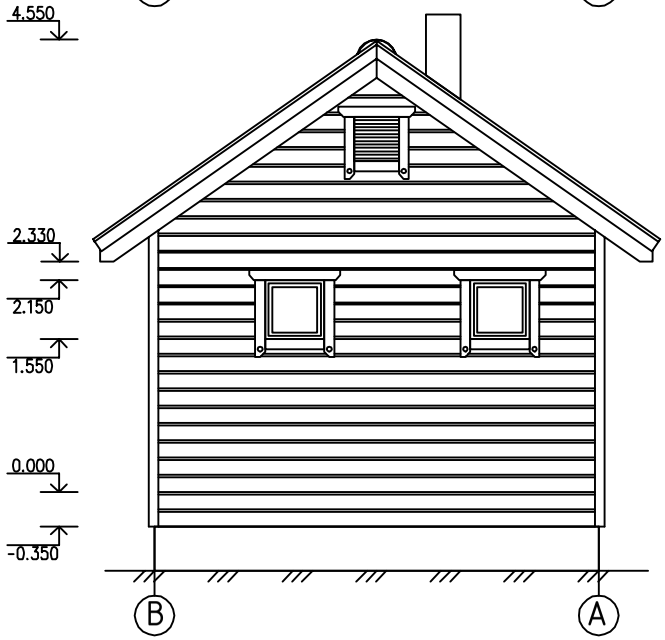

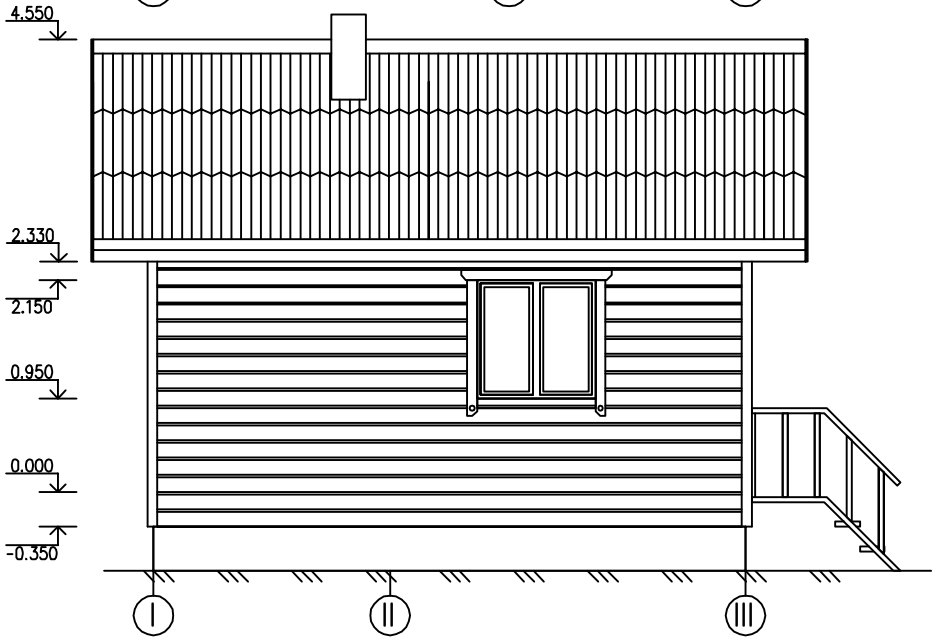

Согласовано

Возм. инв

Подпись и дата

Ив. подл.

Изм.	Кол. уч	Лист	№док	Подпись	Дата	Каркасная Баня КБ-21 "Болдино"			
Директор						Фасады дома	Стадия	Лист	Листов
							АС	05	20
Исполнитель						-/-	www.bani24.ru		

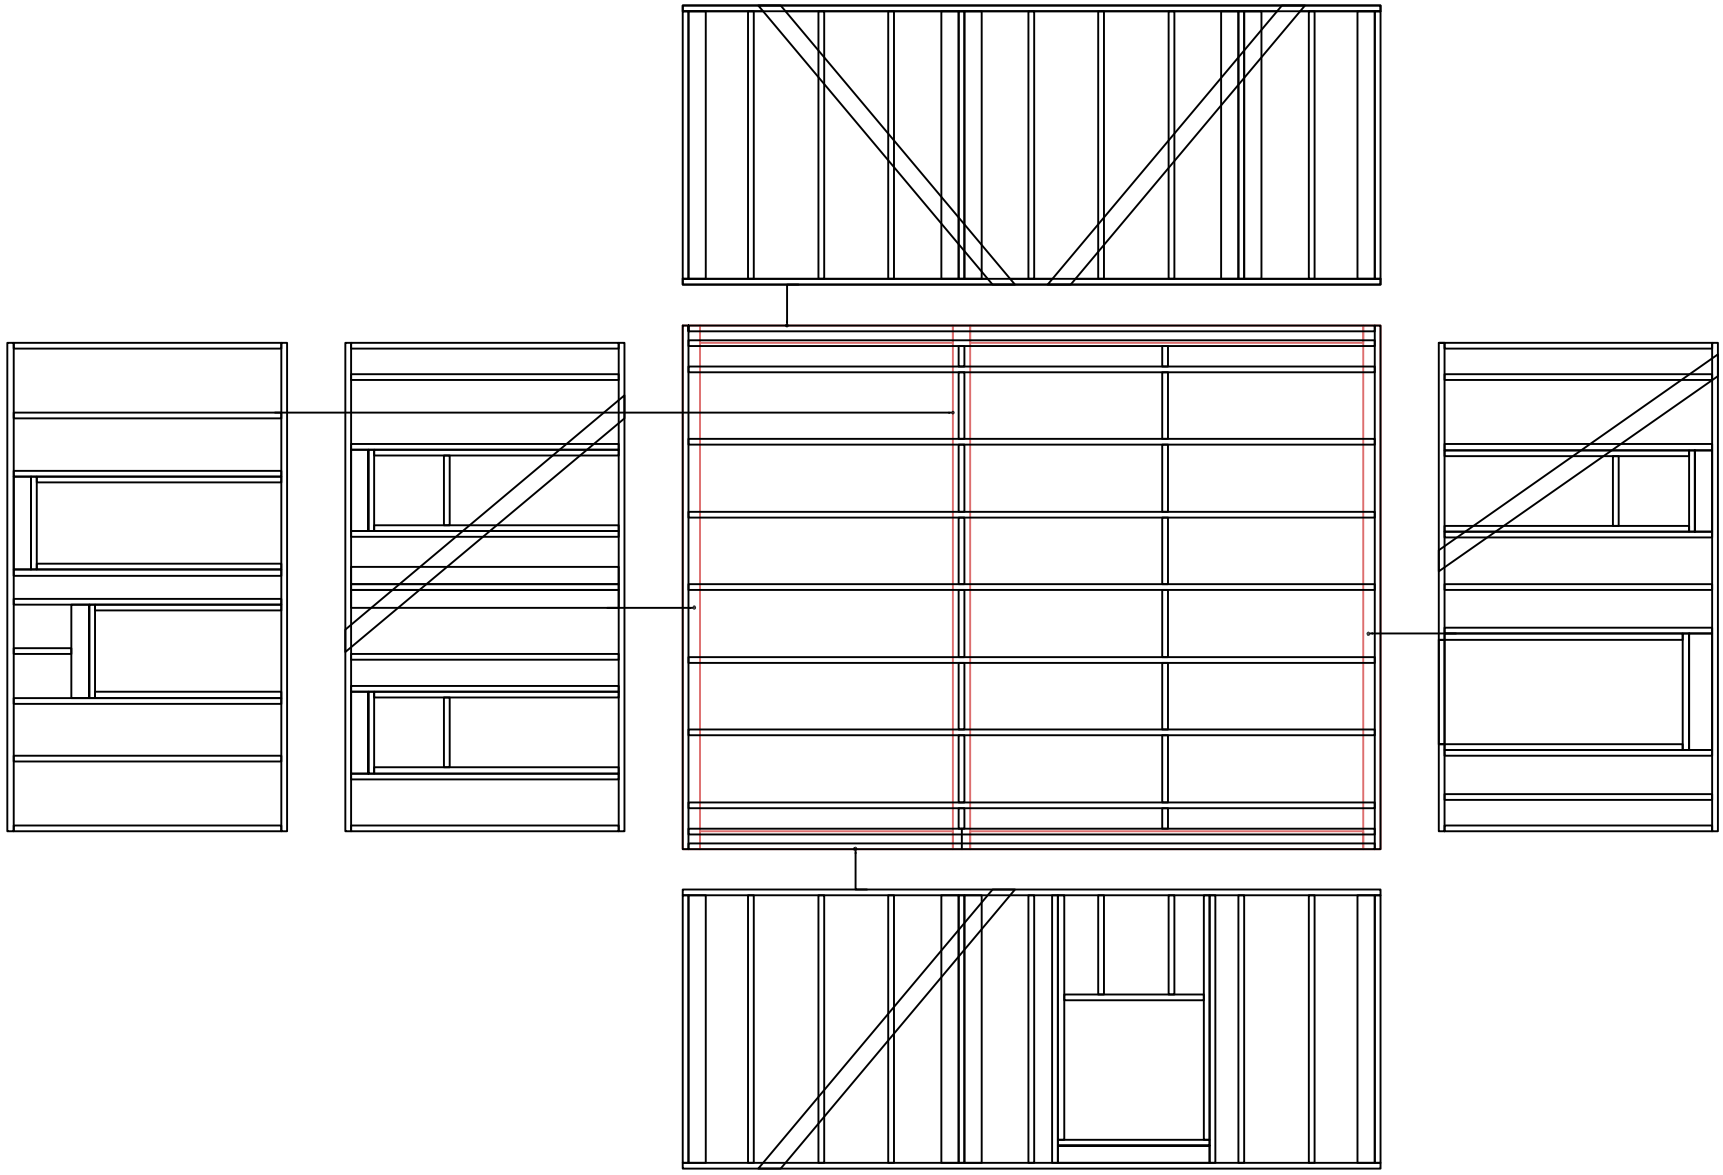

Согласовано			

Изм.	Кол. уч	Лист	№док	Подпись	Дата	Каркасная Баня КБ-21 "Болдино"			
Директор						Раскладка стен	Стадия	Лист	Листов
							АС	06	20
Исполнитель									
						-/-			

Возм. инв	
Подпись и дата	
Ив. подл.	

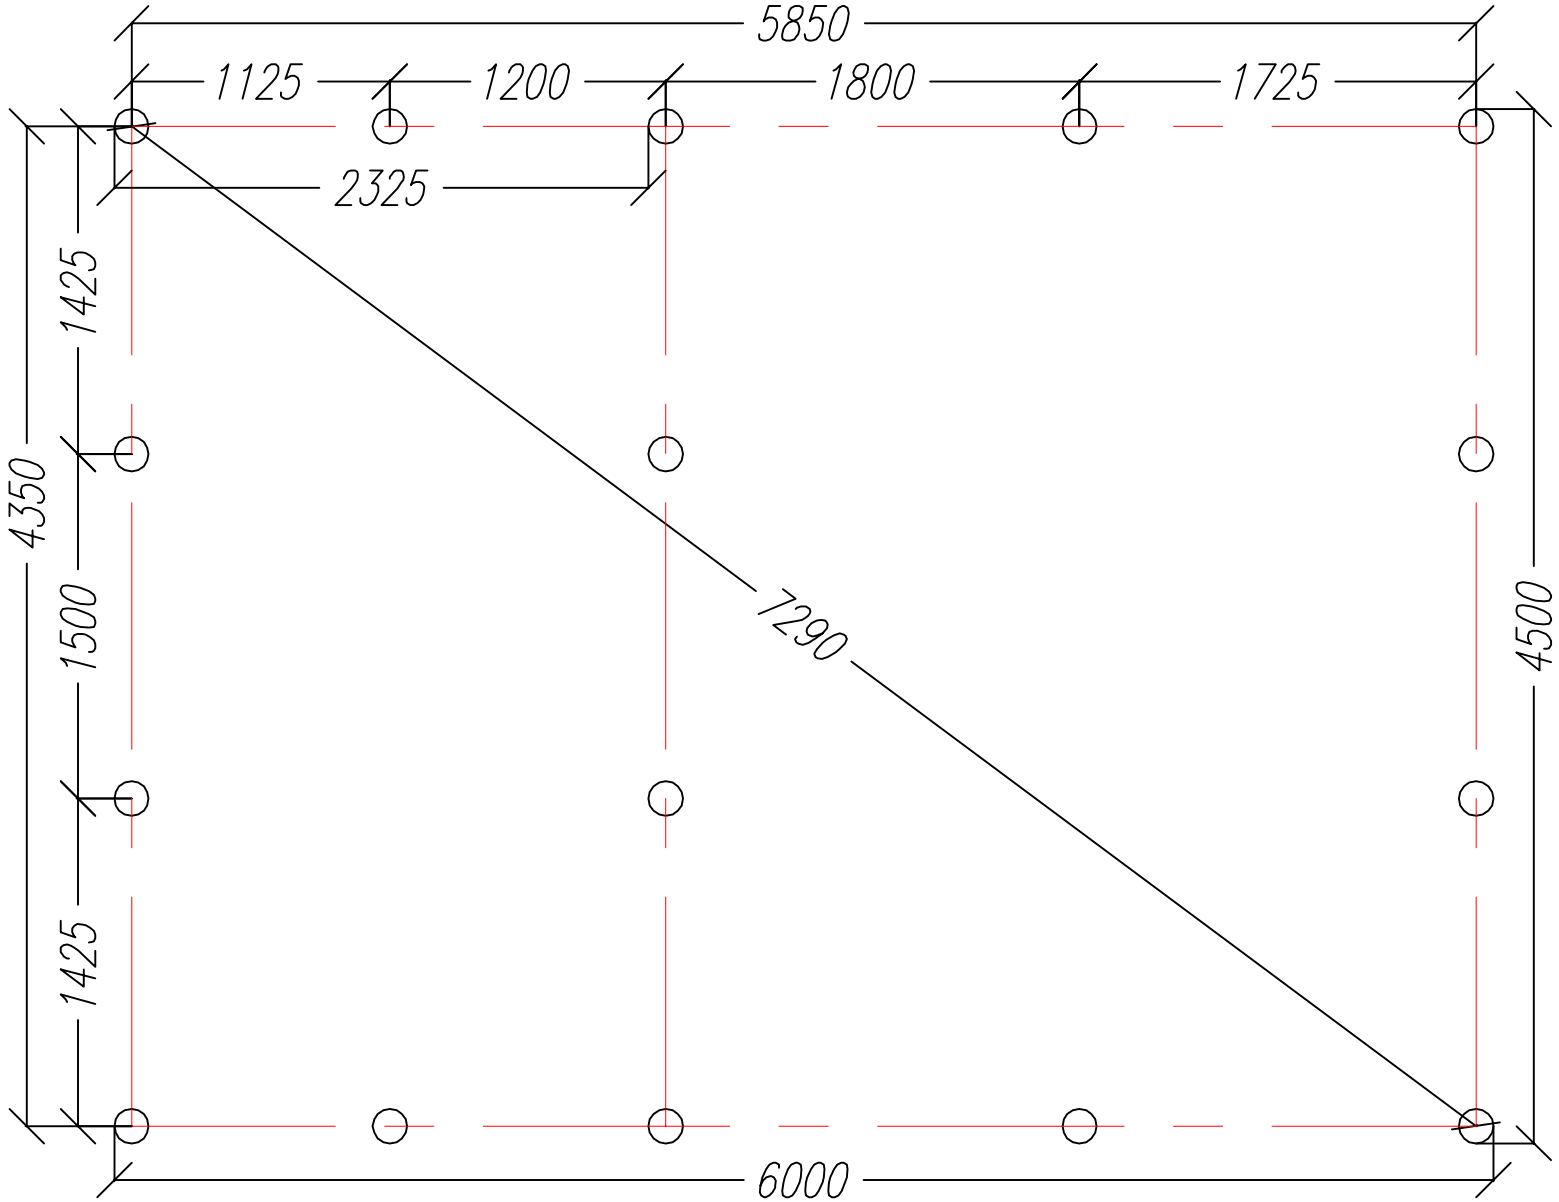

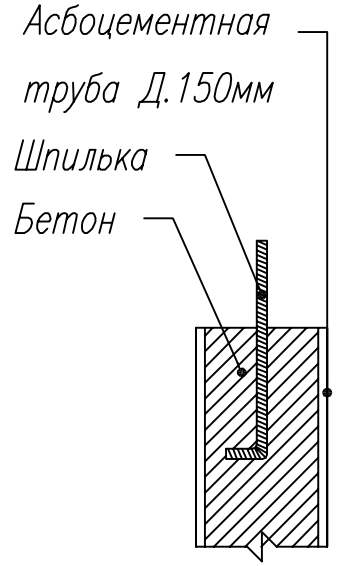

Согласовано

Возм. инв

Подпись и дата

Ив. подл.

Изм.	Кол. уч	Лист	№док	Подпись	Дата	Каркасная Баня КБ-21 "Болдино"			
Директор						План фундаментных столбиков	Стадия	Лист	Листов
							АС	07	20
Исполнитель						-/-	www.bani24.ru		

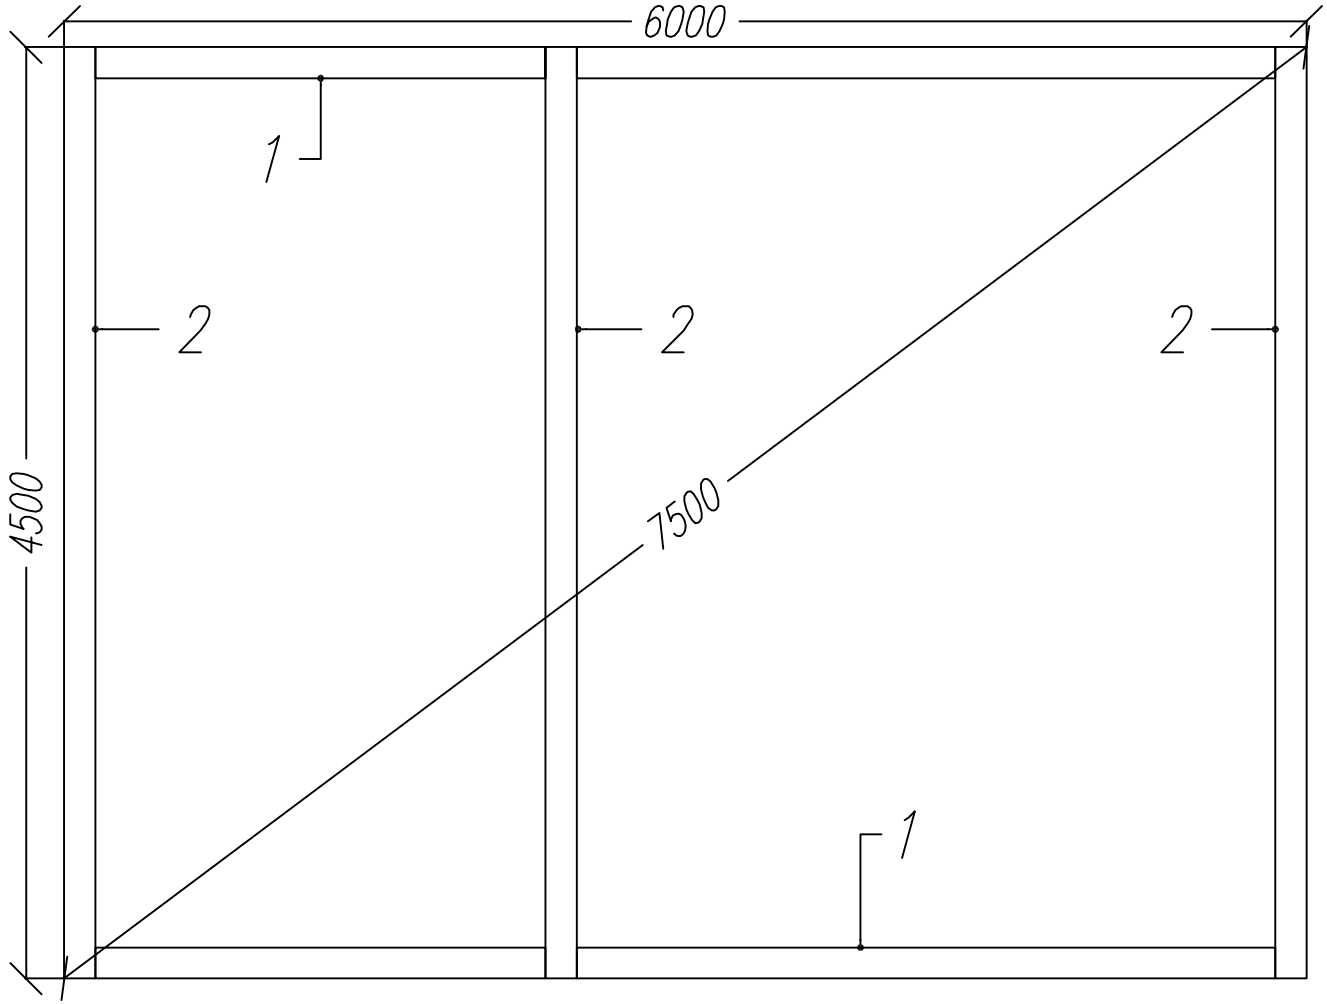

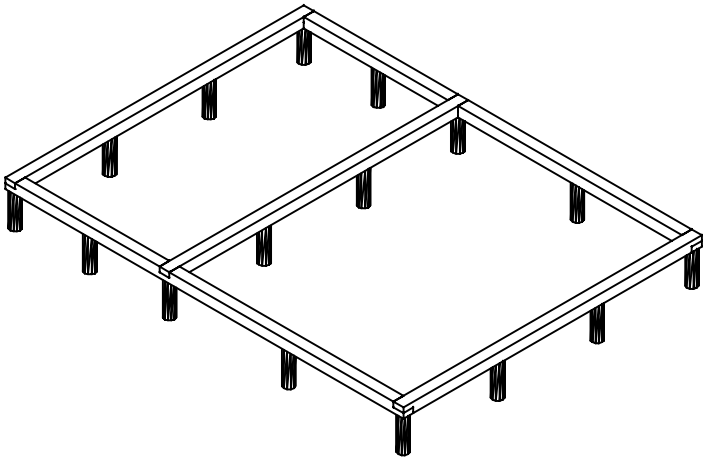

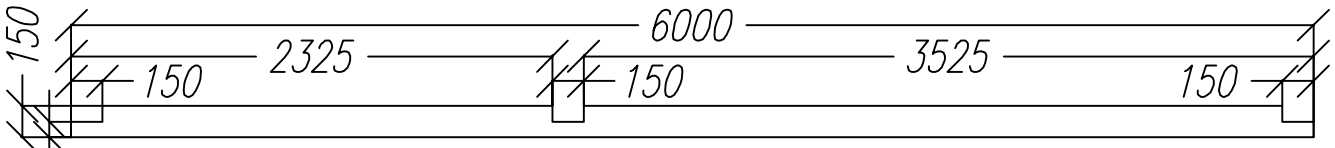

Балка обвязки.1 2шт.

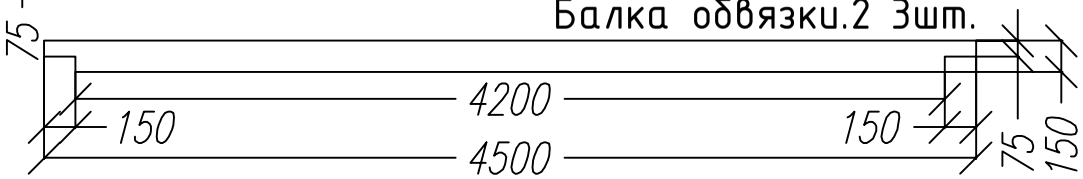

Раскрой.Верхняя обвязка.			
Ном.	Наименование.	Размер.	Шт.
1	Балка обвязки	6000x150x150	2
2	Балка обвяззки	4500x150x150	3

Согласовано	Возм. инв	Подпись и дата	Ив. подл.

Лист	№док	Подпись	Дата	Каркасная Баня КБ-21 "Болдино"			
				Нижняя обвязка	Стадия	Лист	Листов
					АС	08	20
				-/-	www.bani24.ru		

Ив. подл.	Подпись и дата	Возм. инв

Согласовано			

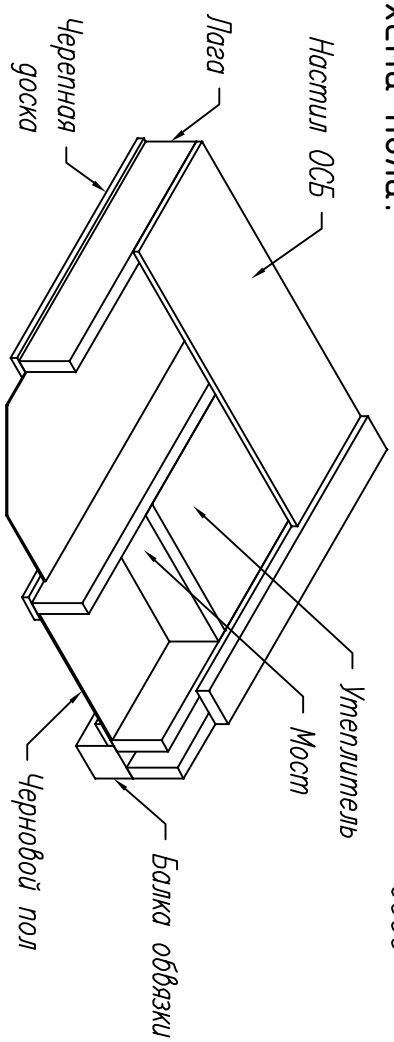

Схема пола.

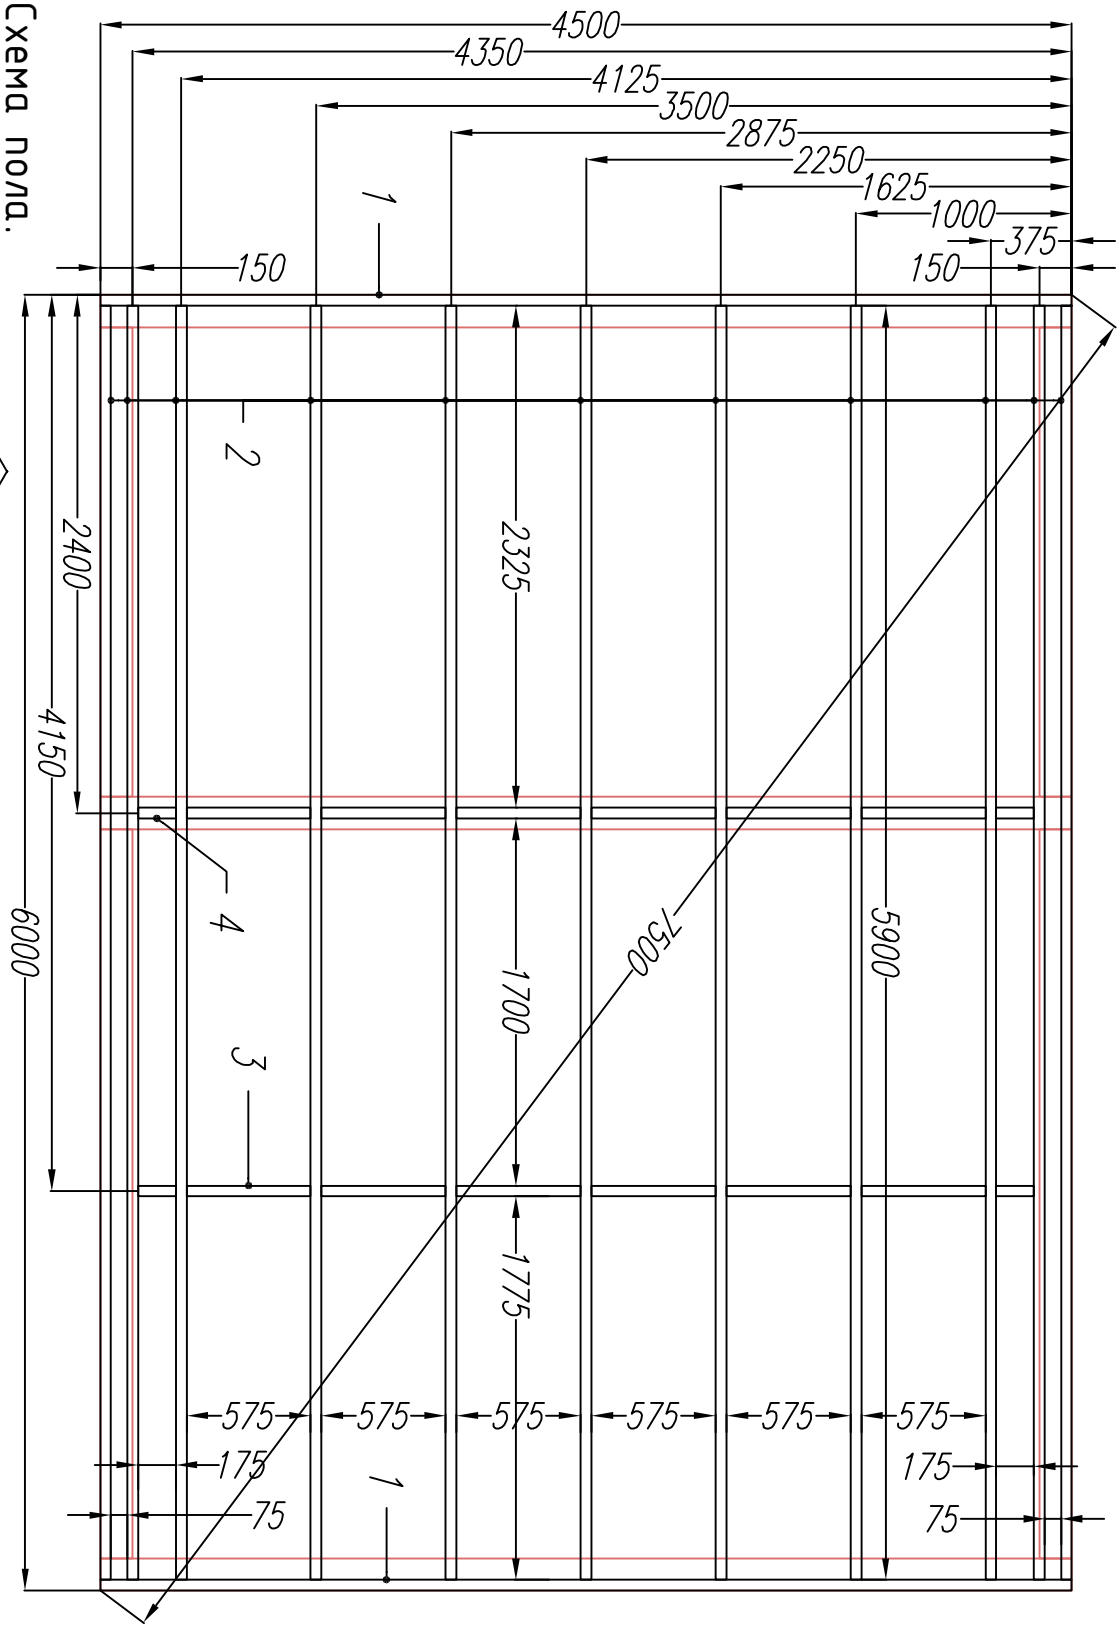

Раскрой.Верхняя обвязка.

Ном.	Наименование.	Размер.	Шт.
1	Лаг.доска	4500x200x50	2
2	Лага/лаг.доска	5900x200x50	11
3	Мост	575x200x50	12
4	Мост	175x200x50	4

Изм.	Кол. уч	Лист	№док	Подпись	Дата	Каркасная Баня КБ-21 "Болдино"		
Директор							Стадия	Лист	Листов
							АС	09	20
Исполнитель						-/-	www.bani24.ru		

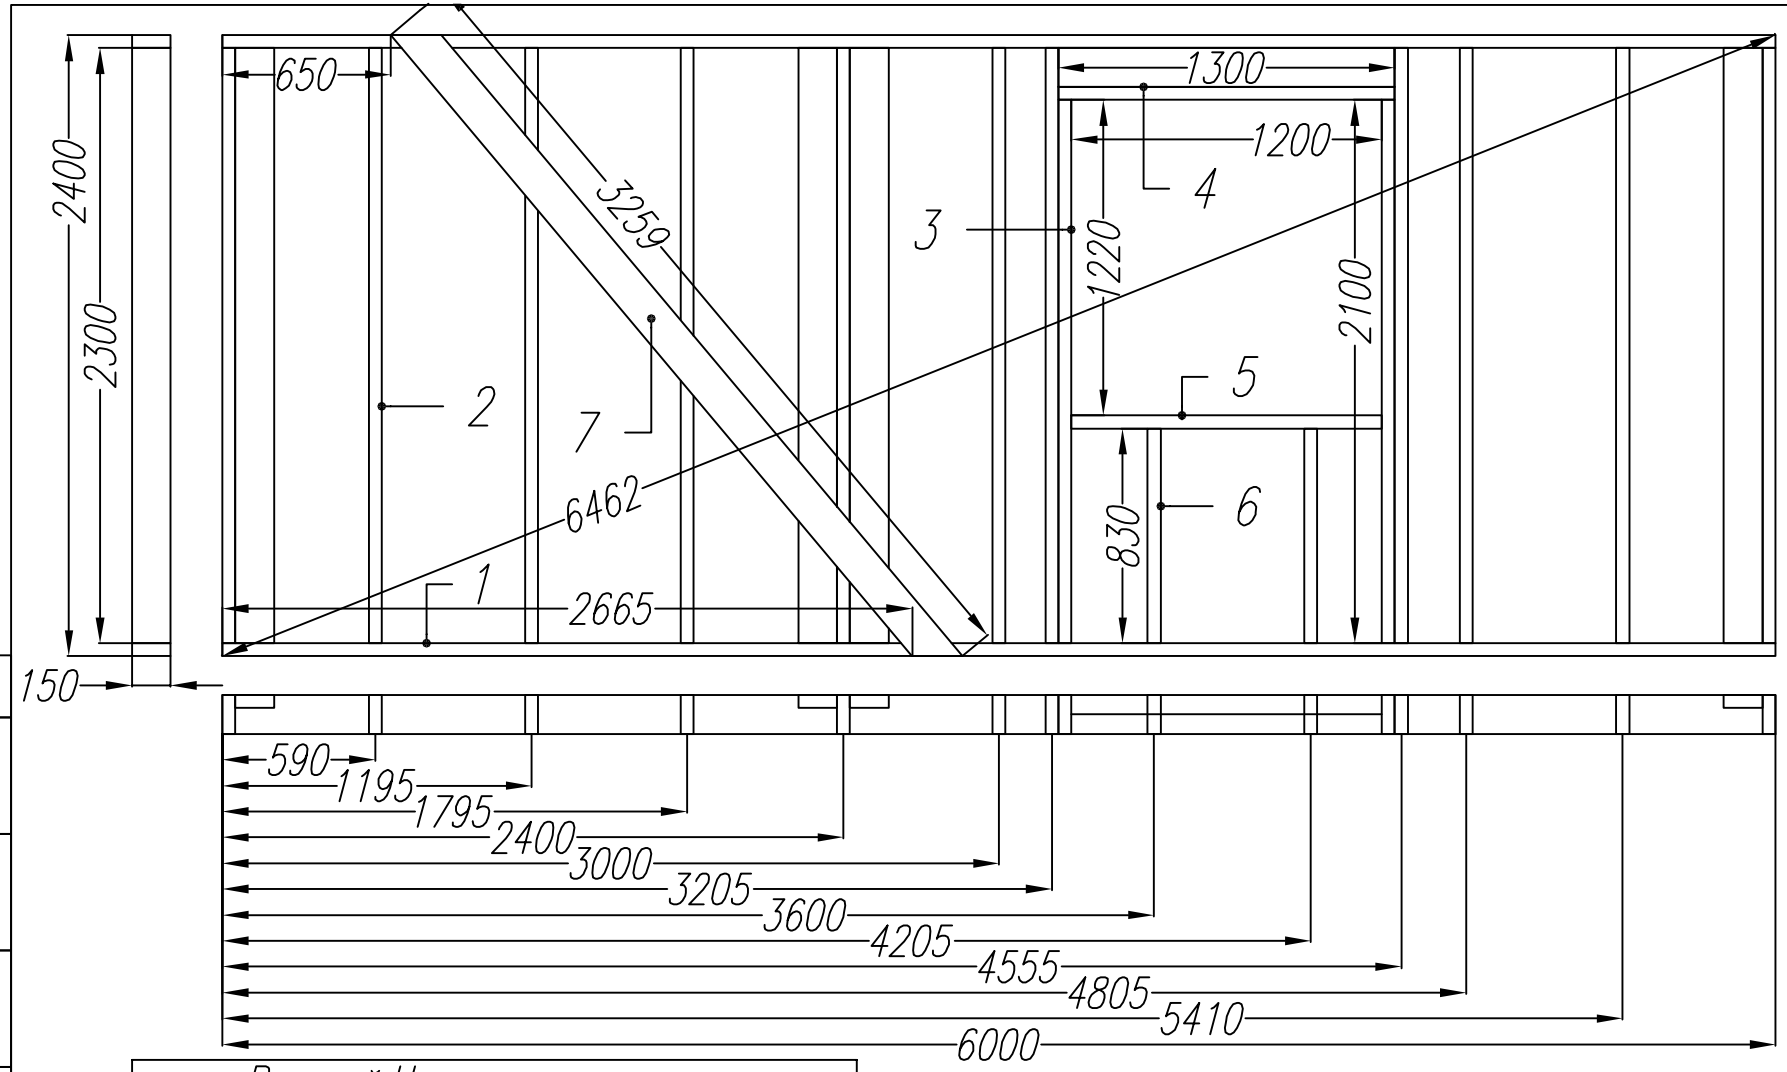

Раскрой.Нижнее перекрытие.			
Ном.	Наименование.	Размер.	Шт.
1	Лежень	6000x150x50	2
2	Стойка	2300x150x50	15
3	Стойка	2100x150x50	2
4	Балка/ригель	1300x150x50	2
5	Балка	1200x150x50	1
6	Стойка	830x150x50	2
7	Укос	3260x150x50	1

Изм.	Кол. уч	Лист	№док	Подпись	Дата	Каркасная Баня КБ-21 "Болдино"			
Директор						Стена.1	Стадия	Лист	Листов
							АС	10	20
Исполнитель						-/-	www.bani24.ru		

Согласовано

Возм. инв

Подпись и дата

Ив. подл.

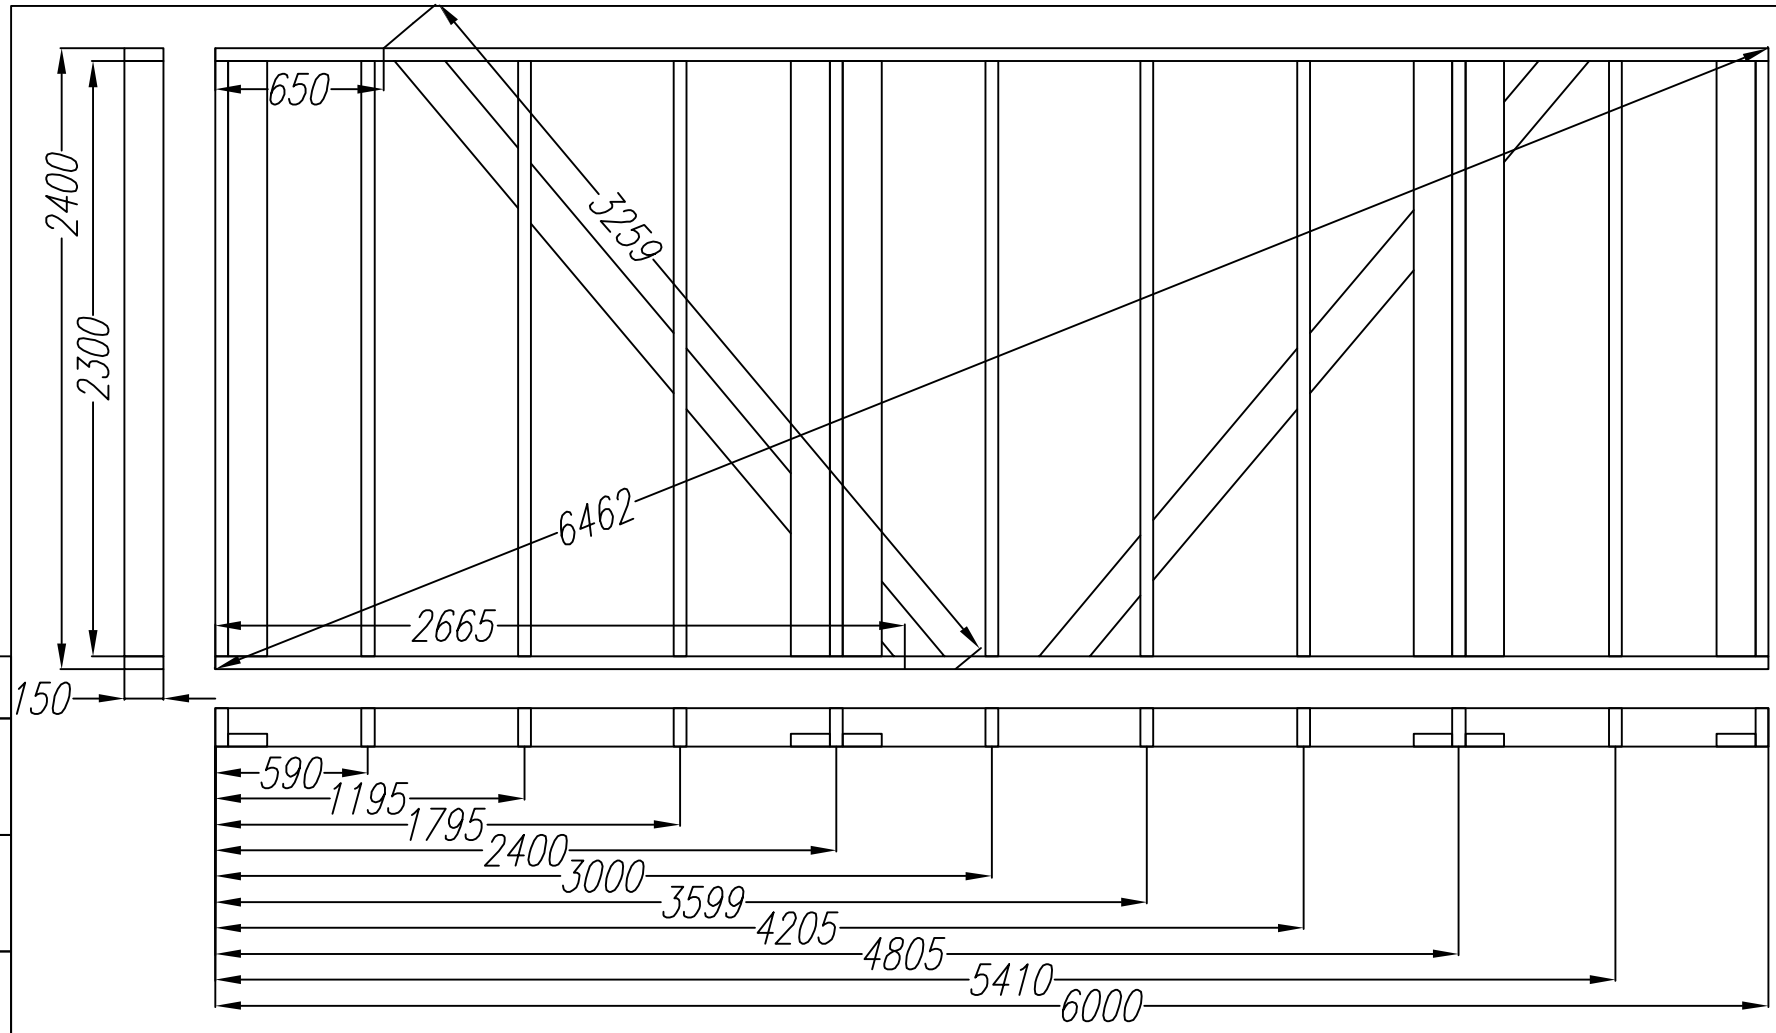

Раскрой.Стена 2.			
Ном.	Наименование.	Размер.	Шт.
1	Лежень	6000x150x50	2
2	Стойка	2300x150x50	17
3	Укос	3260x150x50	2

Изм.	Кол. уч	Лист	№док	Подпись	Дата	Каркасная Баня КБ-21 "Болдино"			
Директор						Стена.2	Стадия	Лист	Листов
							АС	11	20
Исполнитель						-/-	www.bani24.ru		

Согласовано

Возм. инв

Подпись и дата

Ив. подл.

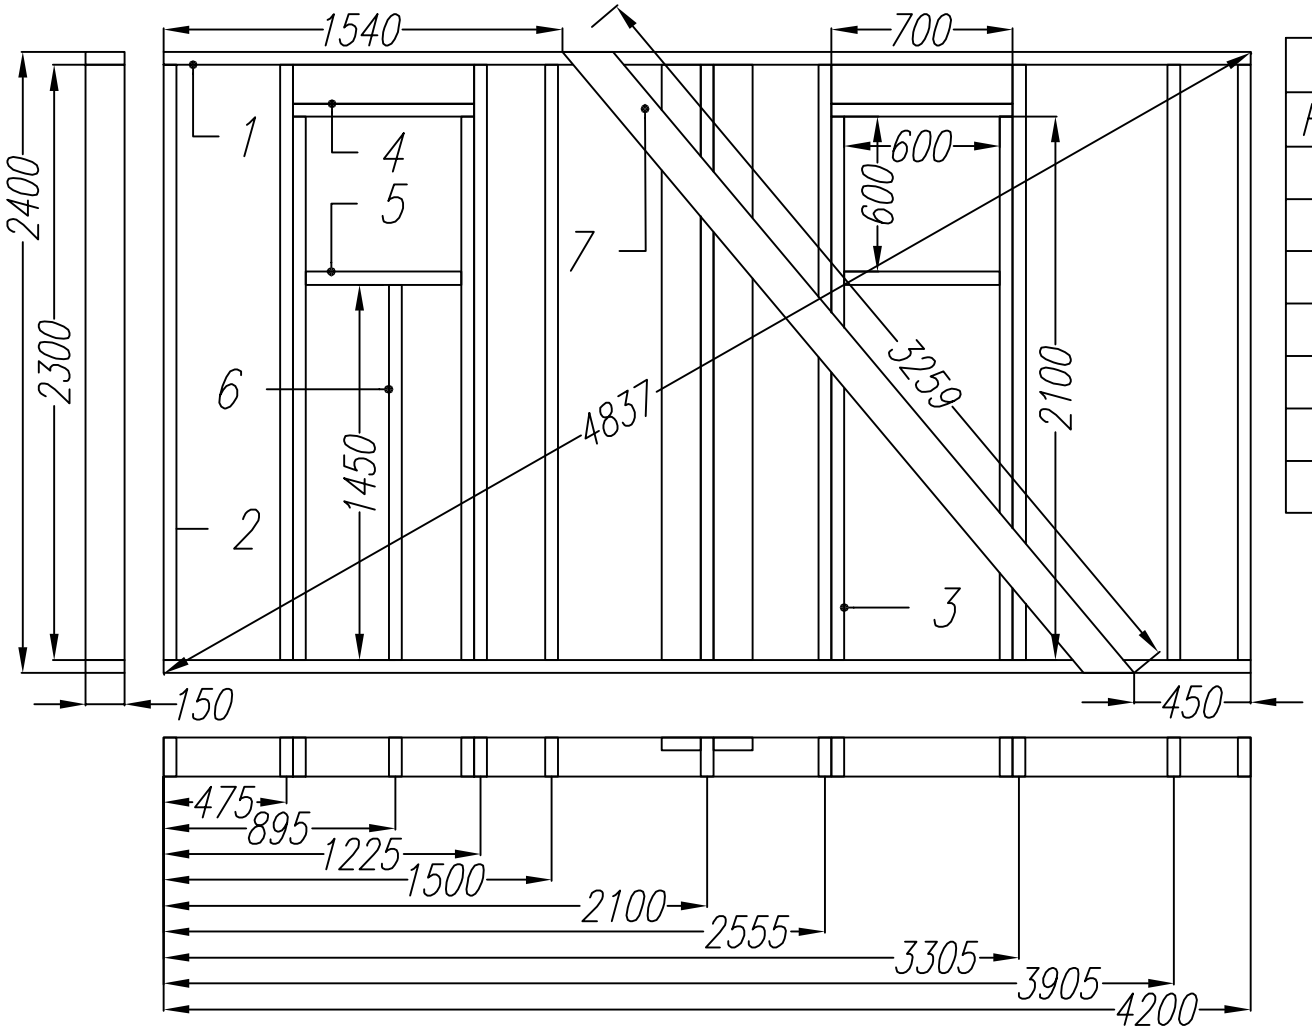

Раскрой.Стена 3.			
Ном.	Наименование.	Размер.	Шт.
1	Лежень	4200x150x50	2
2	Стойка	2300x150x50	11
3	Стойка	2100x150x50	4
4	Балка/Ригель	700x150x50	4
5	Балка	600x150x50	2
6	Стойка	1450x150x50	1
7	Укос	3260x150x50	1

Согласовано

Возм. инв

Подпись и дата

Ив. подл.

Изм.	Кол. уч	Лист	№док	Подпись	Дата	Каркасная Баня КБ-21 "Болдино"			
Директор						Стена.3	Стадия	Лист	Листов
							АС	12	20
Исполнитель						-/-			

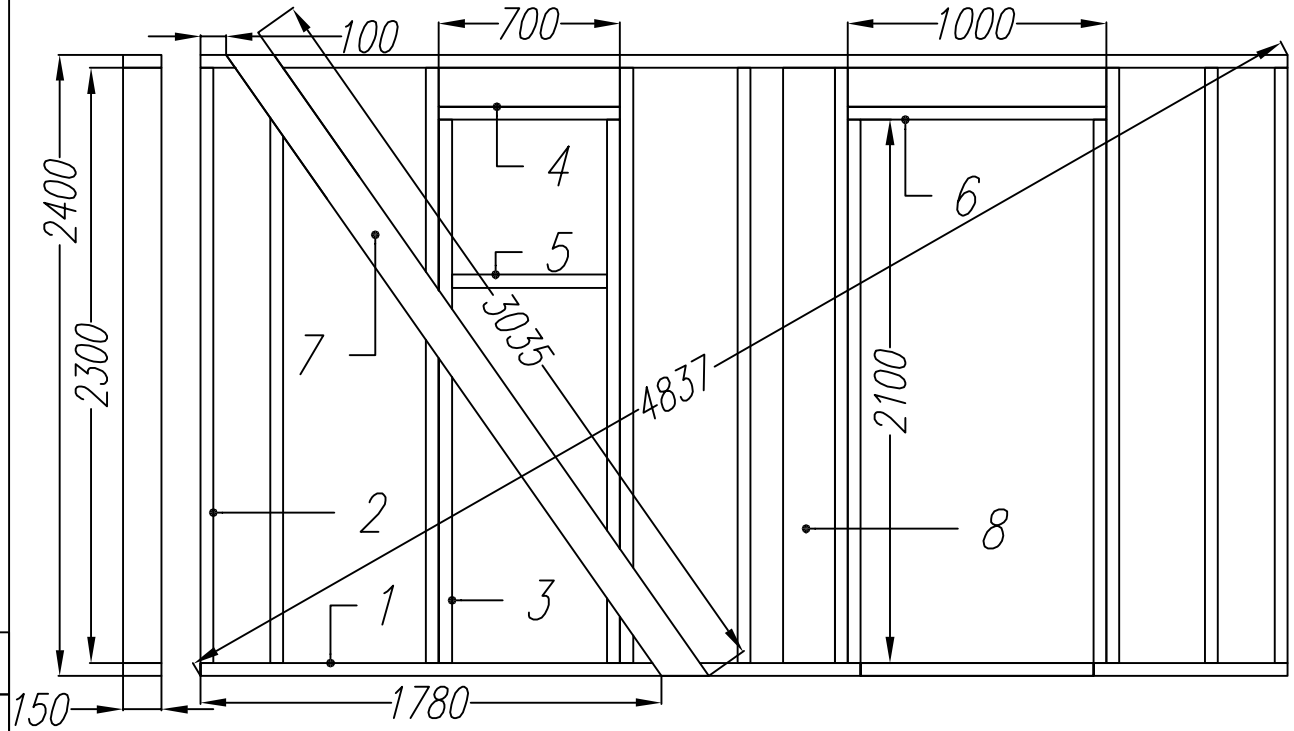

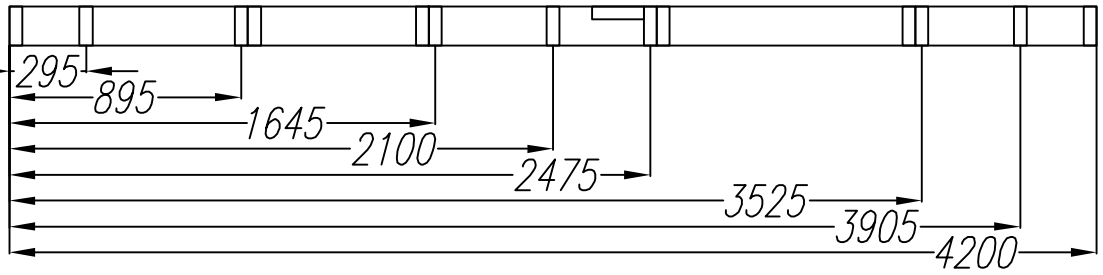

Раскрой.Стена 4.			
Ном.	Наименование.	Размер.	Шт.
1	Лежень	4200x150x50	2
2	Стойка	2300x150x50	9
3	Стойка	2100x150x50	4
4	Балка/Ригель	700x150x50	2
5	Балка	600x150x50	1
6	Балка/Ригель	1000x150x50	2
7	Укос	3035x150x50	1
8	Стойка	2300x200x50	1

Согласовано

Возм. инв

Подпись и дата

Ив. подл.

Изм.	Кол. уч	Лист	№док	Подпись	Дата	Каркасная Баня КБ-21 "Болдино"			
Директор						Стена.4	Стадия	Лист	Листов
							АС	13	20
Исполнитель						-/-			

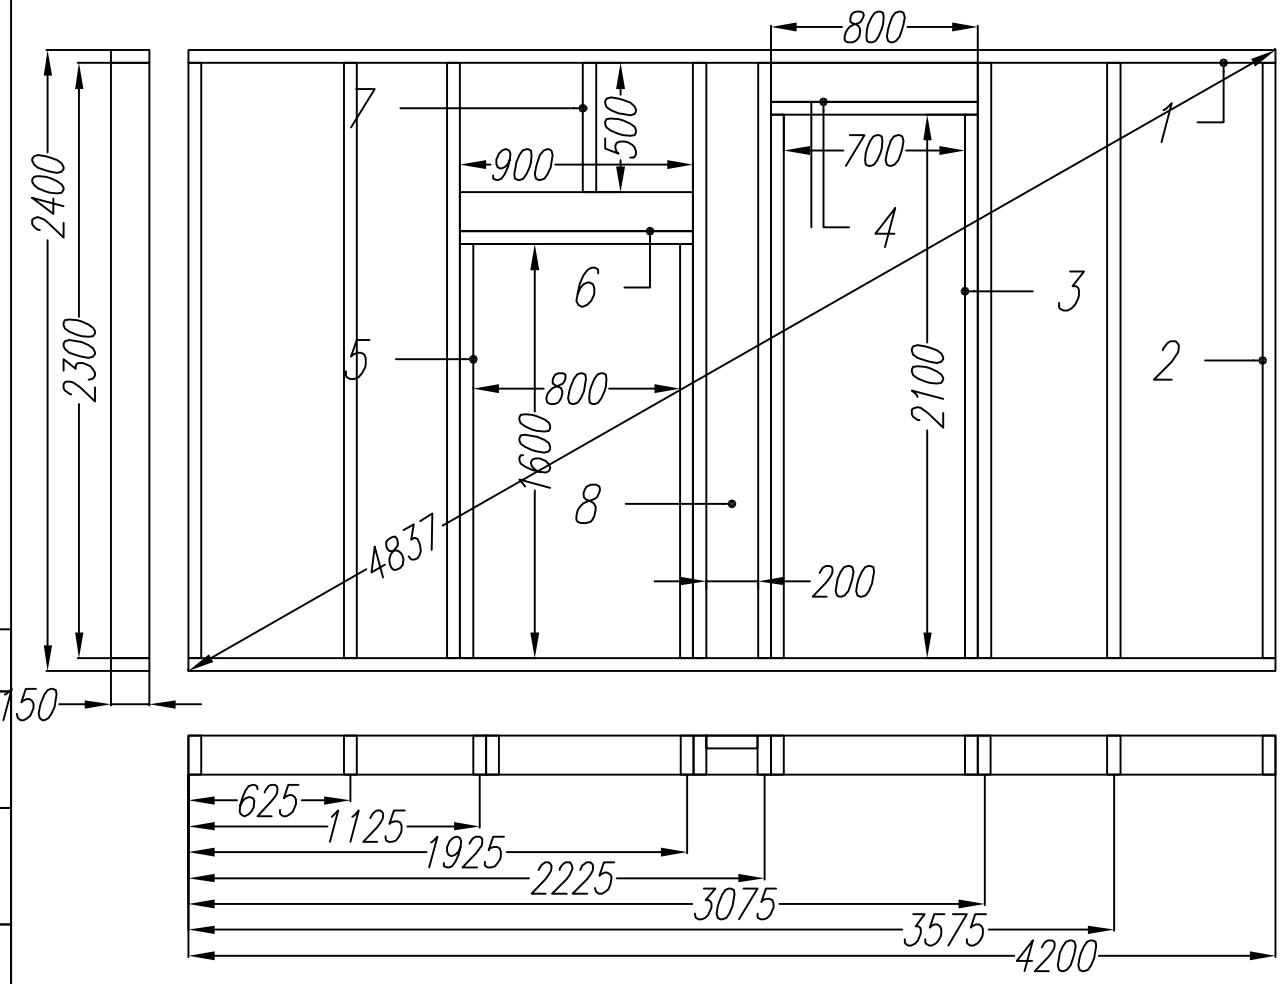

Раскрой.Стена/Перегородка 5.			
Ном.	Наименование.	Размер.	Шт.
1	Лежень	4200x150x50	2
2	Стойка	2300x150x50	9
3	Стойка	2100x150x50	4
4	Балка/Ригель	800x150x50	2
5	Стойка	1600x150x50	2
6	Балка/Ригель	800x150x50	2
7	Стойка	500x150x50	1
8	Стойка	2300x200x50	1

Согласовано

Возм. инв

Подпись и дата

Ив. подл.

Изм.	Кол. уч	Лист	№док	Подпись	Дата	Каркасная Баня КБ-21 "Болдино"			
Директор						Стена.5	Стадия	Лист	Листов
							АС	14	20
Исполнитель						-/-			

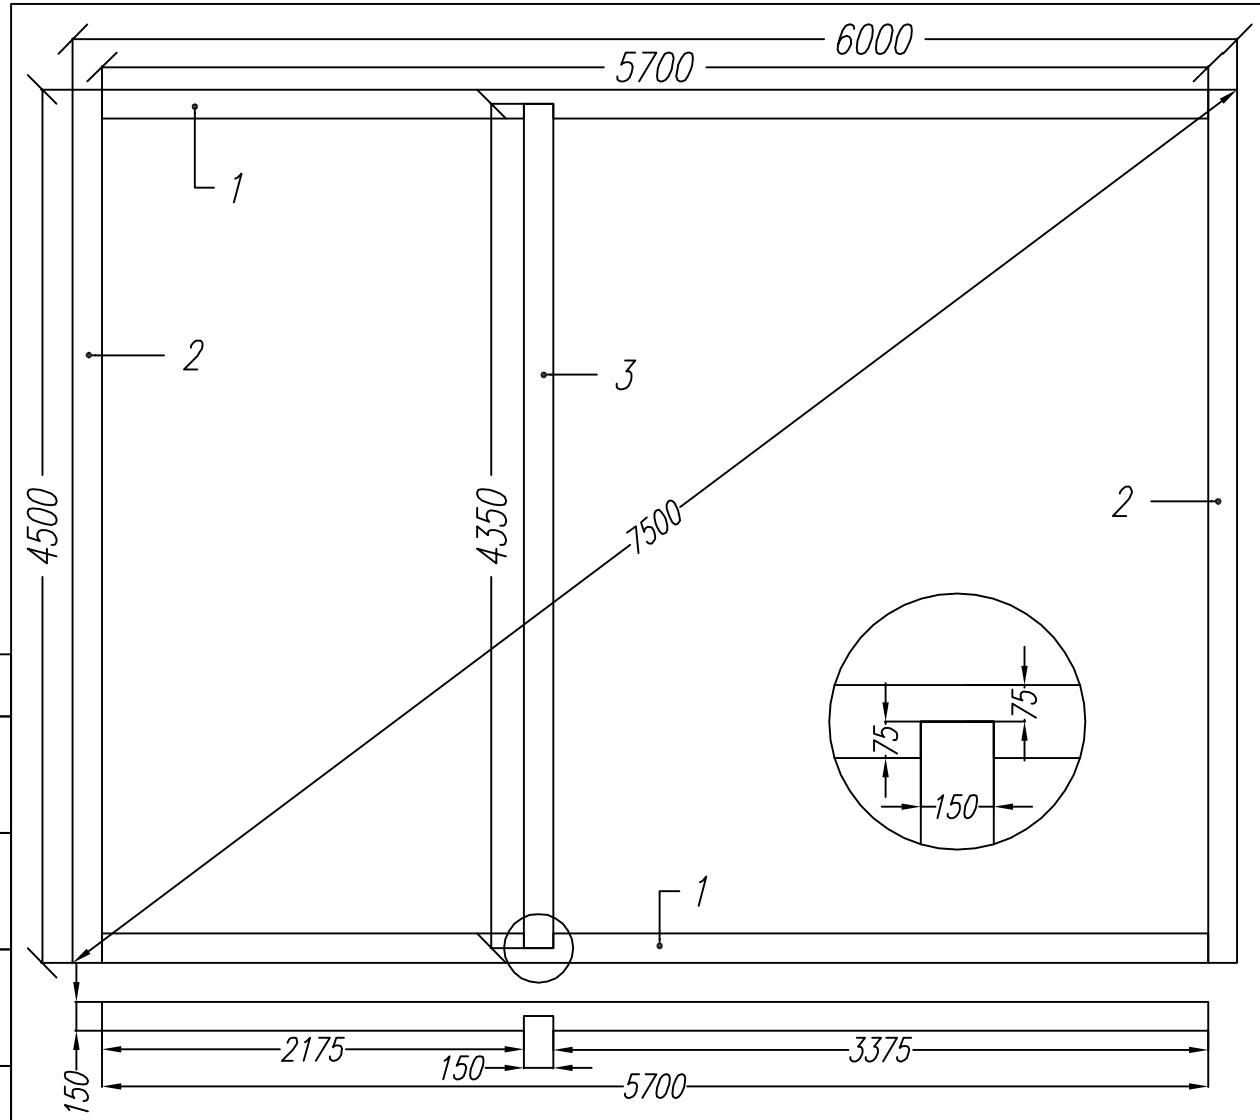

Общий вид.

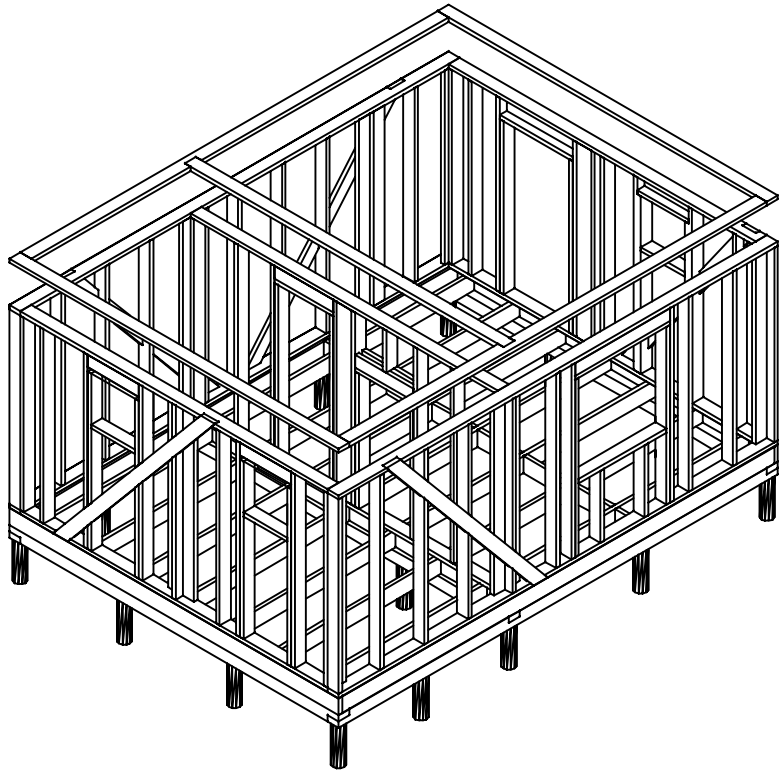

Раскрой.Верхняя обвязка.			
Ном.	Наименование.	Размер.	Шт.
1	Лежень	5700x150x50	2
2	Лежень	4500x150x50	2
3	Лежень	4350x150x50	1

Изм.	Кол. уч	Лист	№док	Подпись	Дата	Каркасная Баня КБ-21 "Болдино"			
Директор						Верхняя обвязка	Стадия	Лист	Листов
							АС	15	20
Исполнитель						-/-	www.bani24.ru		

Согласовано

Возм. инв

Подпись и дата

Ив. подл.

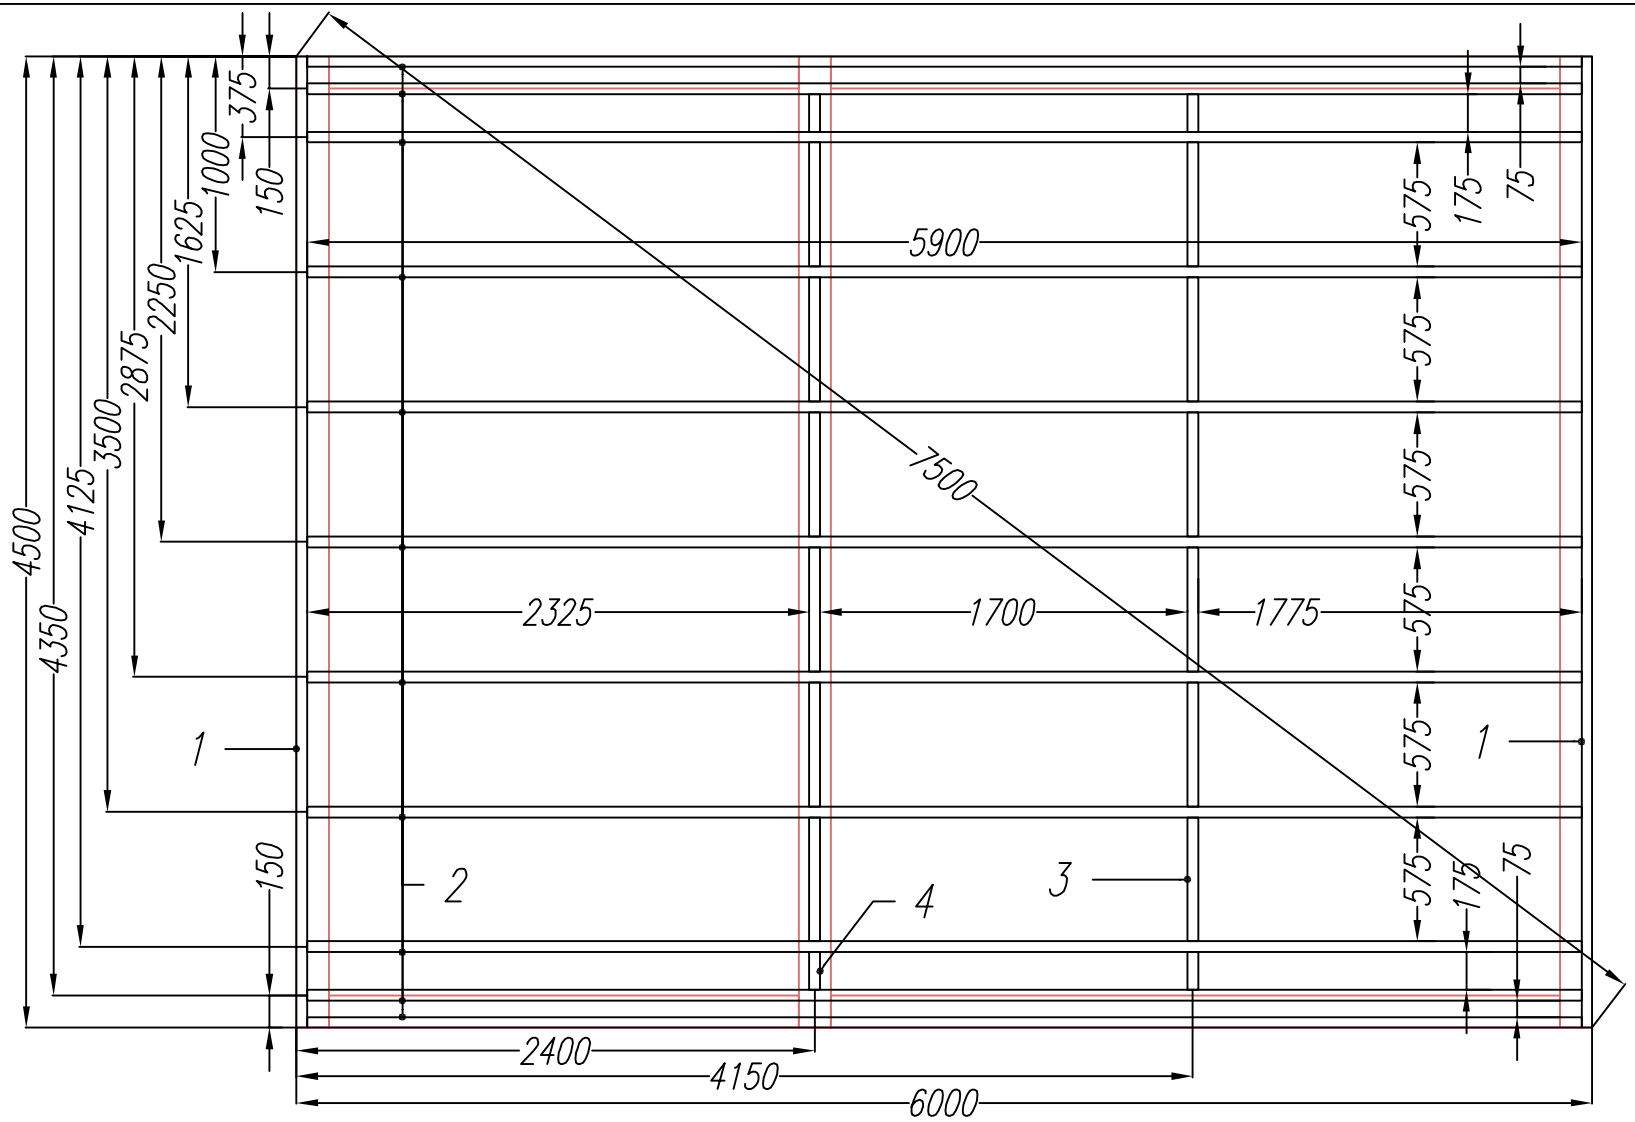

Раскрой.Верхняя обвязка.			
Ном.	Наименование.	Размер.	Шт.
1	Лоб.доска	4500х200х50	2
2	Лага/лоб.доска	5900х200х50	11
3	Мост	575х200х50	12
4	Мост	175х200х50	4

Согласовано

Возм. инв

Подпись и дата

Ив. подл.

Изм.	Кол. уч	Лист	№док	Подпись	Дата
Директор					
Исполнитель					

Каркасная Баня КБ-21 "Болдино"

Верхнее перекрытие

Стадия	Лист	Листов
АС	16	20

-/-

www.bani24.ru

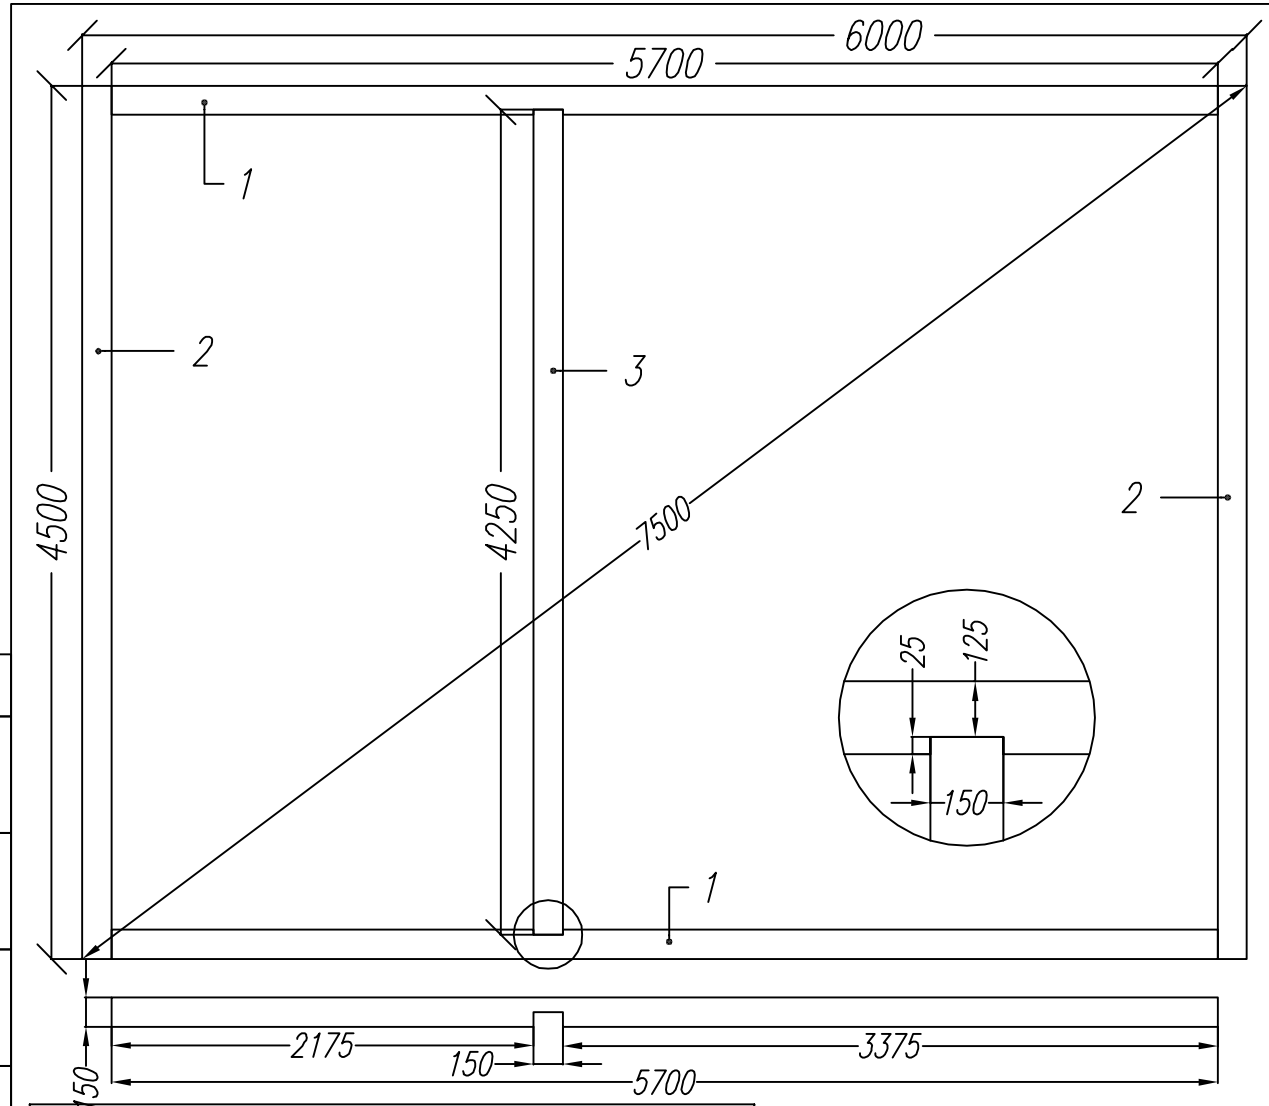

Общий вид.

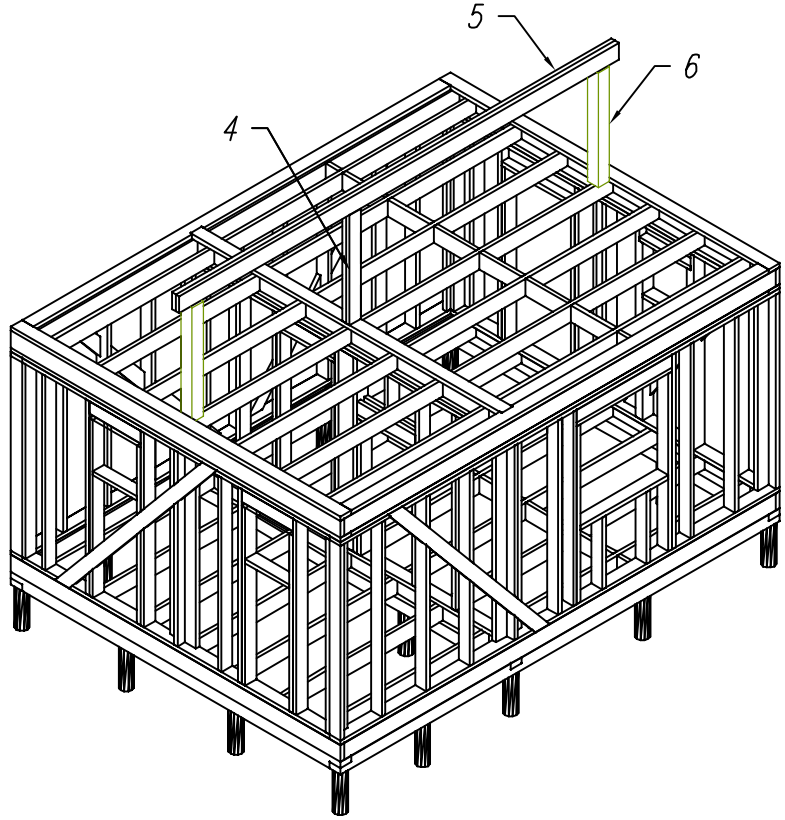

Раскрой.Лежни стропил.

Ном.	Наименование.	Размер.	Шт.
1	Лежень	5700x150x50	2
2	Лежень	4500x150x50	2
3	Лежень	4250x150x50	1
4	Стойка	1350x150x50	2
5	Коньковая балка	6000x150x50	2
6	Врем. опора	1350x150x150	2

Согласовано

Возм. инв

Подпись и дата

Ив. подл.

Изм.	Кол. уч	Лист	№док	Подпись	Дата	Каркасная Баня КБ-21 "Болдино"			
Директор						Верхнее перекрытие	Стадия	Лист	Листов
							АС	17	20
Исполнитель						Лежни стропил, Коньковая балка	www.bani24.ru		

Каркасная баня КБ-21 "Болдино"			
Стропильная система.	Стадия	Лист	Листов
	АС	18	20
-/-	www.bani24.ru		

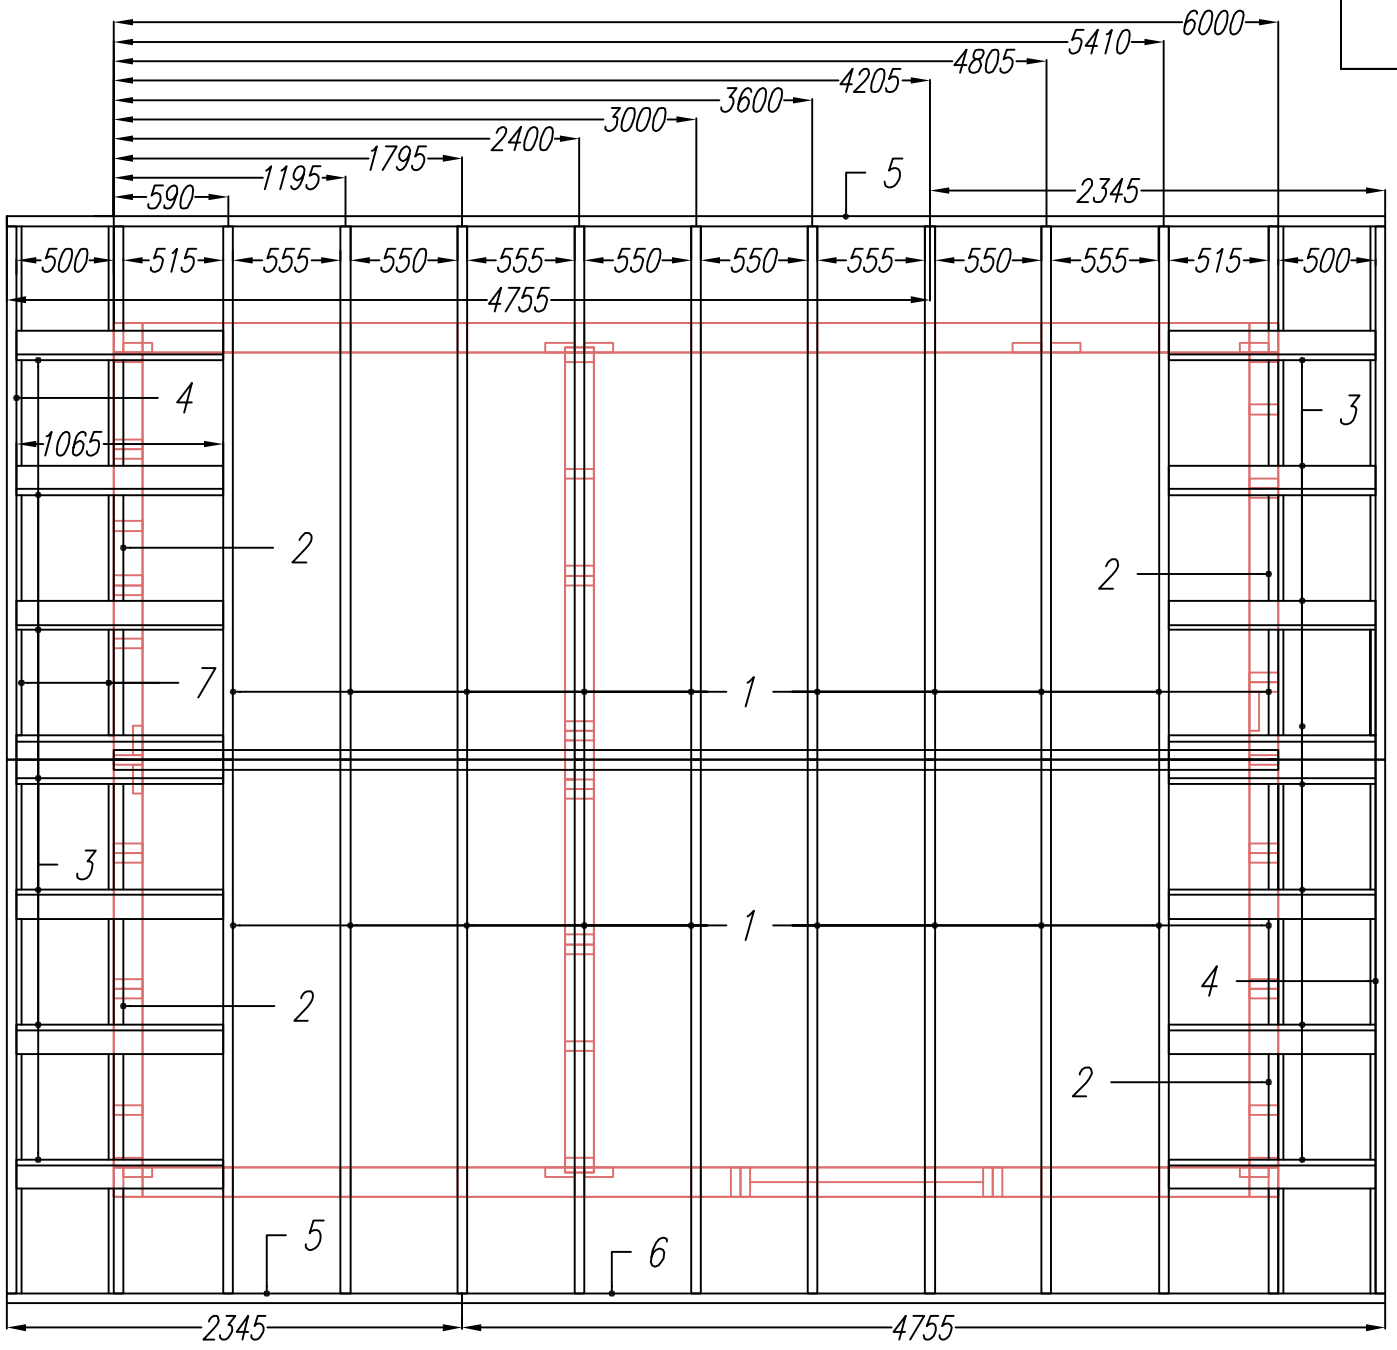

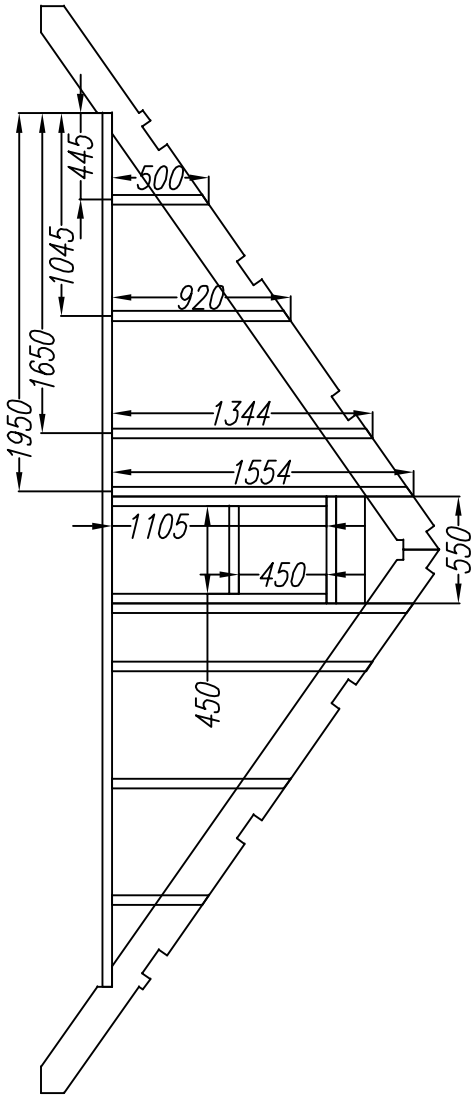

Согласовано

Возм. инв

Подпись и дата

Ив. подл.

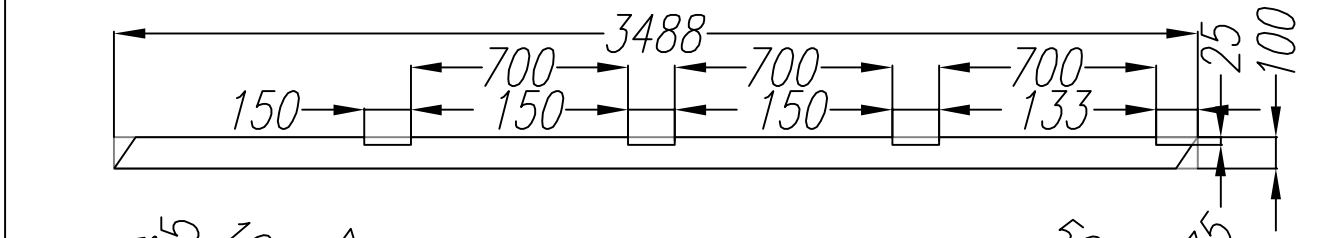

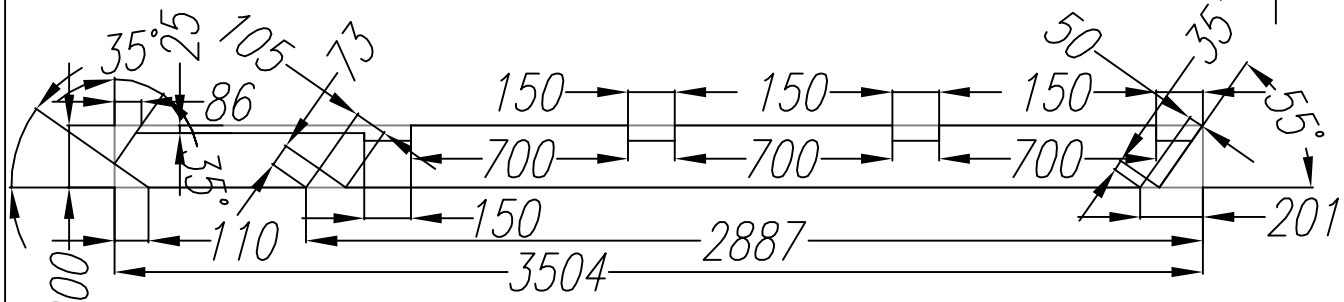

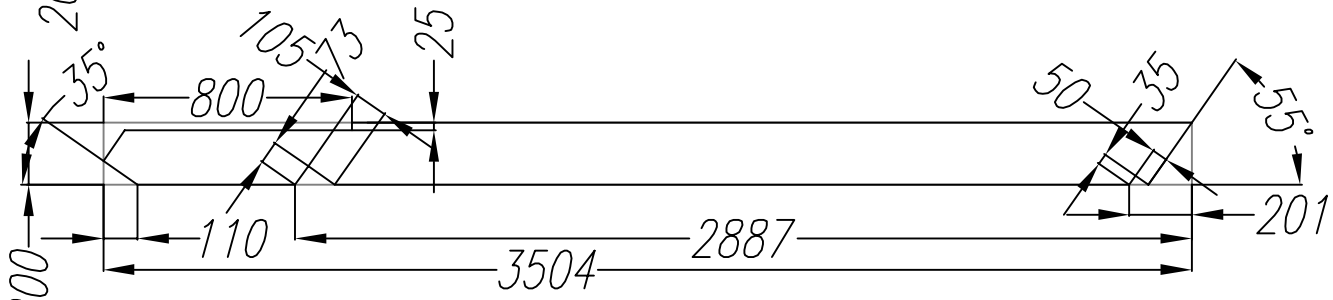

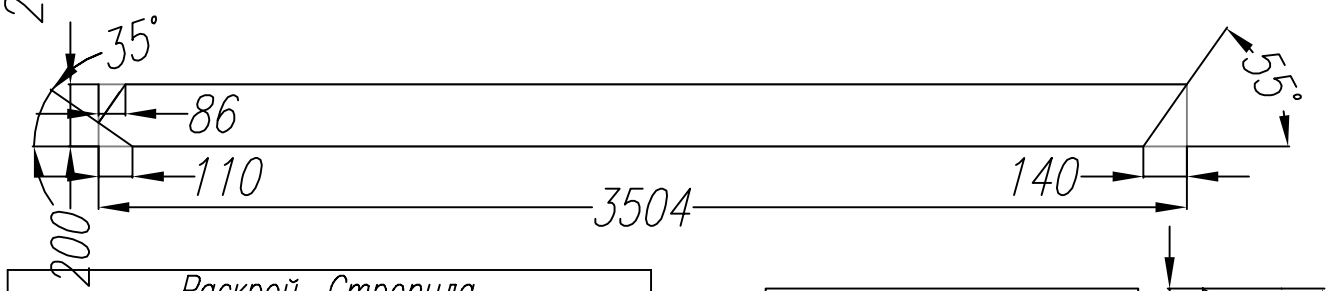

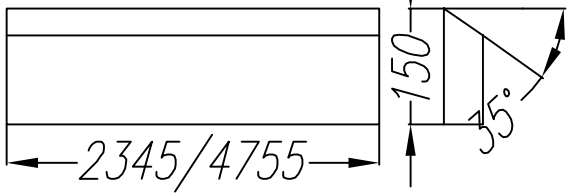

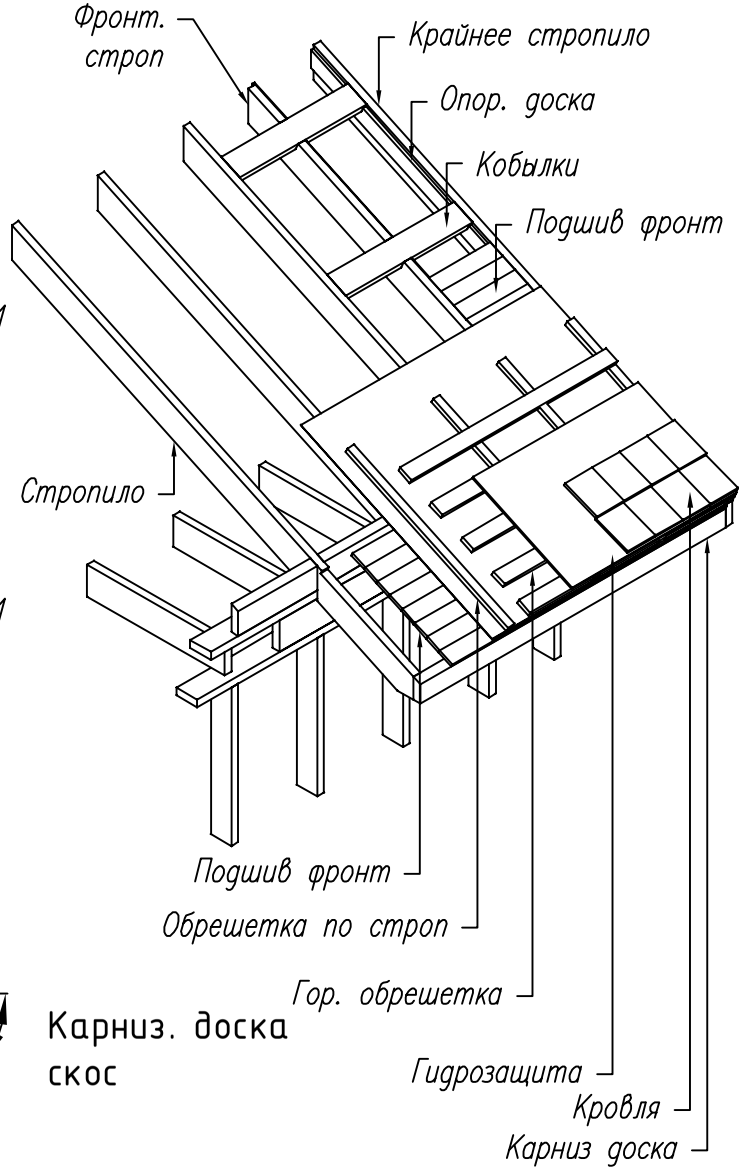

Карниз. доска
скос

Раскрой. Стропила.			
Ном.	Наименование.	Размер.	Шт.
1	Стропило основ.	3505x200x50	18
2	Стропило фронт.	3505x200x50	4
3	Кобылка	1065x150x50	8
4	Стропило край.	3505x200x50	4
5	Карниз доска	2345x150x50	2
6	Карниз доска	4755x150x50	2
7	Опорная доска		4

Согласовано

Возм. инв

Подпись и дата

Ив. подл.

Изм.	Кол. уч	Лист	№док	Подпись	Дата	Каркасная Баня КБ-21 "Болдино"			
Директор						Стропила. Схема	Стадия	Лист	Листов
							АС	19	20
Исполнитель						-/-	www.bani24.ru		

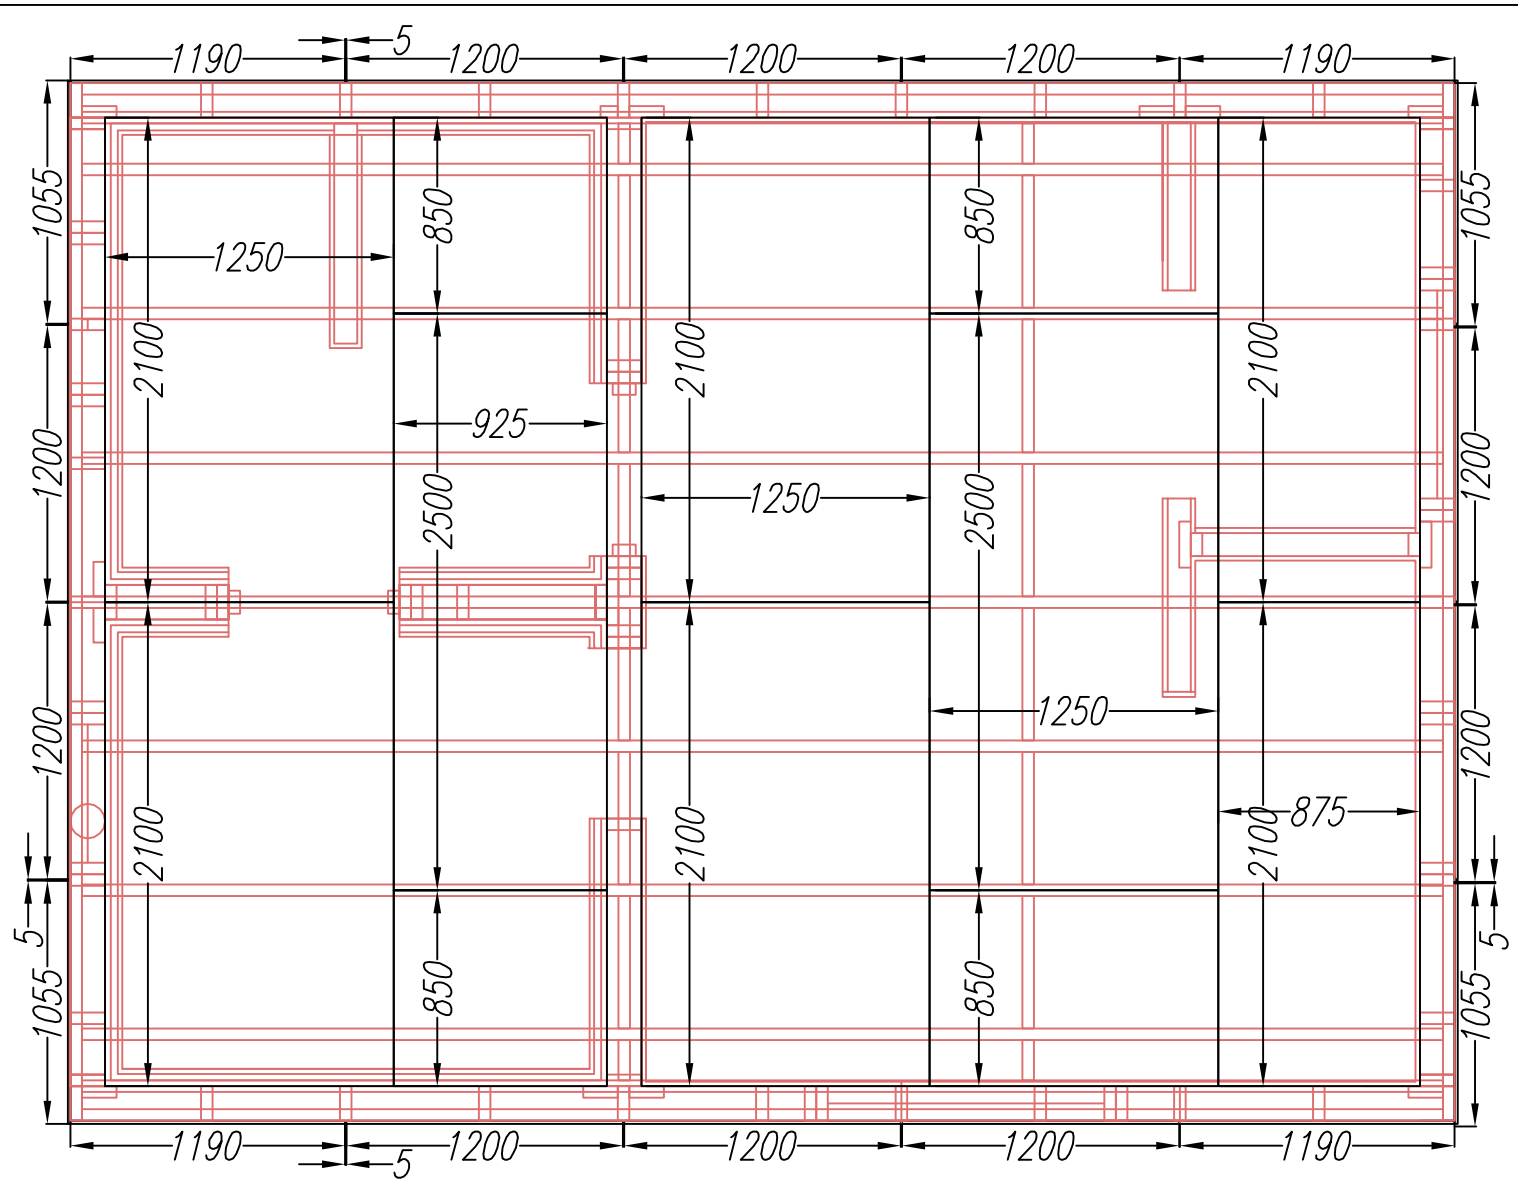

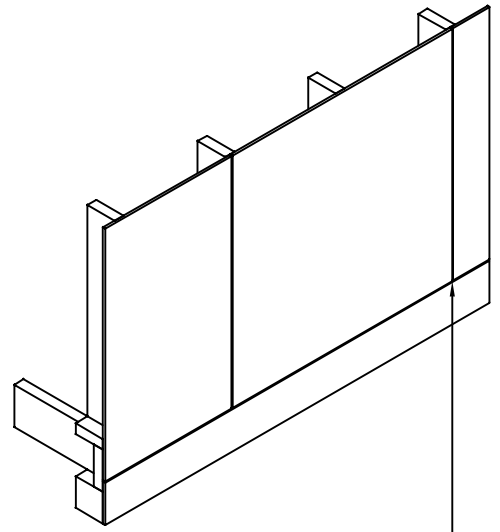

С внешней стороны между листами обшивки оставляем зазор 5мм

Согласовано

Возм. инв

Подпись и дата

Ив. подл.

Изм.	Кол. уч	Лист	№док	Подпись	Дата	Каркасная Баня КБ-21 "Болдино"			
Директор						Обшивка стен Настил пола	Стадия	Лист	Листов
							АС	20	20
Исполнитель						-/-	www.bani24.ru		